



LEGENDA:


- OK - COKÓŁ Z KAMIEŃIA NATURALNEGO W KOLORZE SZARYM
- OK1 - OKŁADZINA Z SZALÓWKI DREWNIANEJ W KOLORZE NATURALNYM
- TK - TYNK DEKORACYJNY W KOLORZE BIAŁYM
- PD - POKRYCIE DACHOWE Z GONTA BITUMICZNEGO
- RS - RURY SPRUSTOWE I RYNNY W KOLORZE GRAFITOWYM

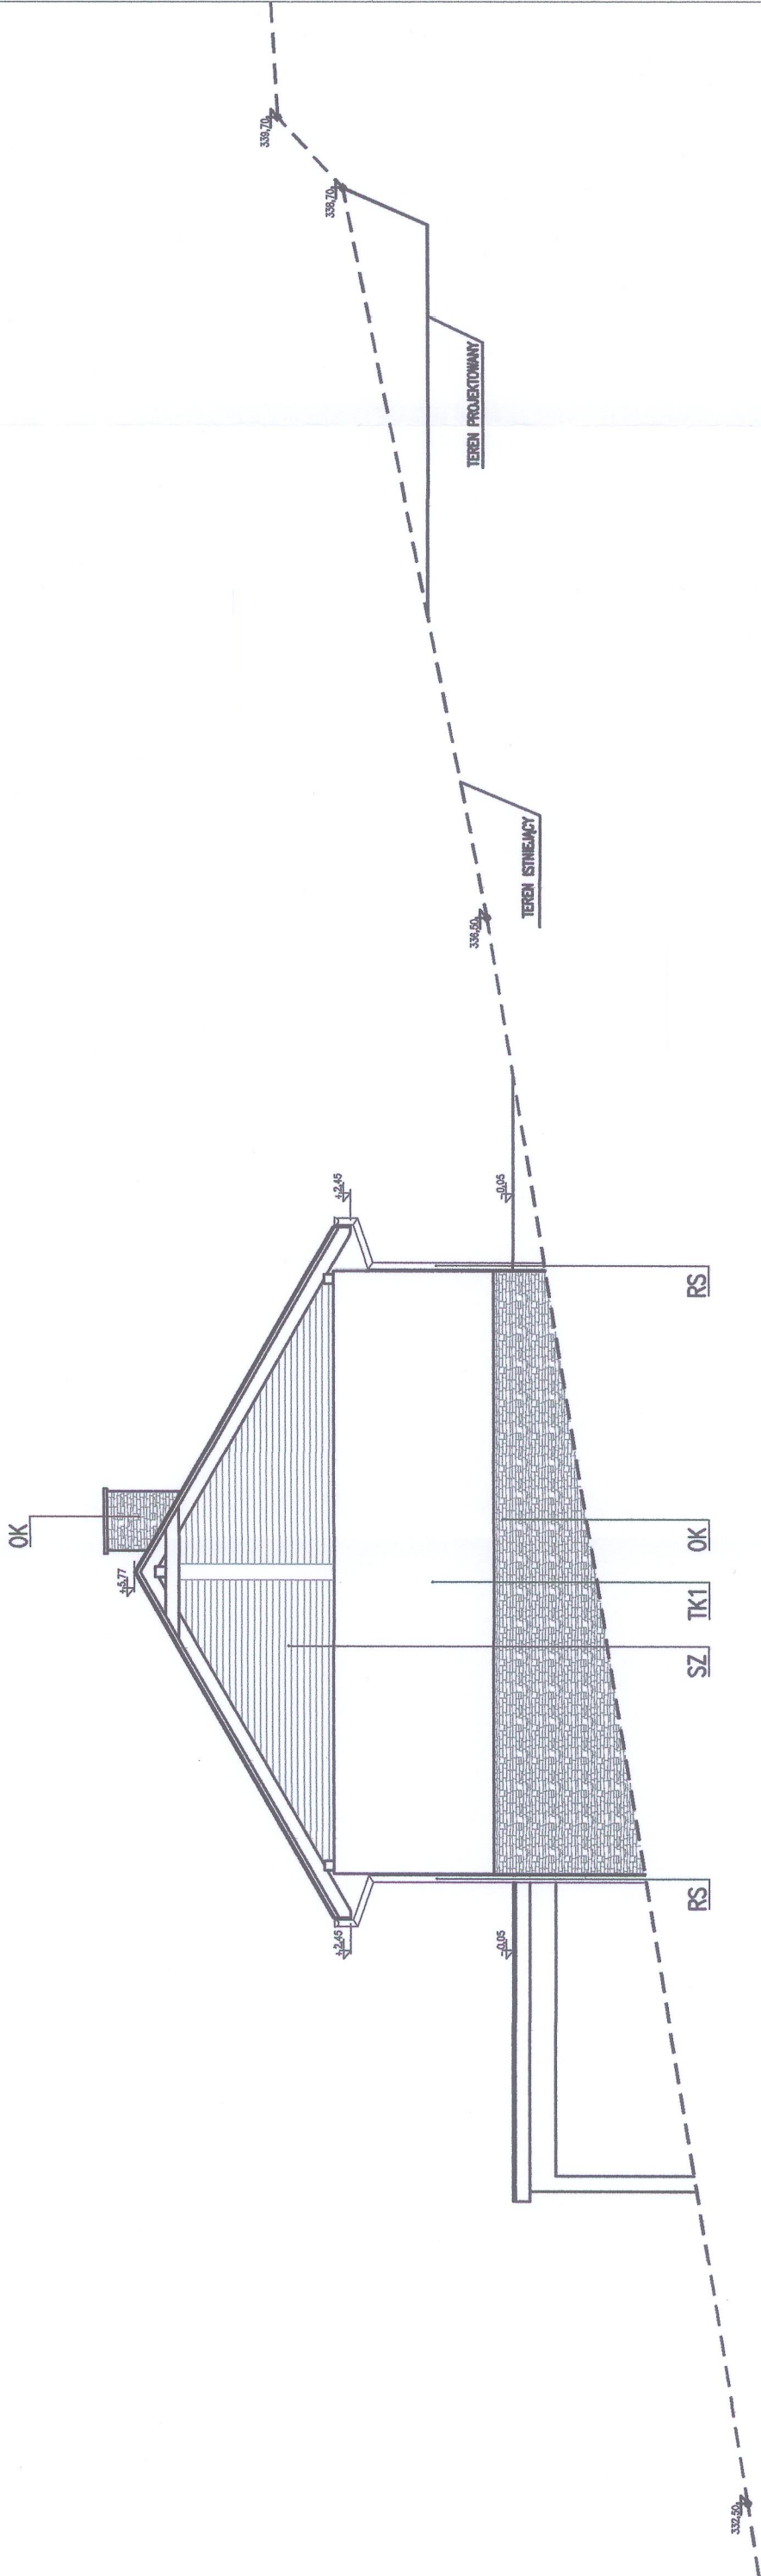


ELEVACJA WSCHODNIA

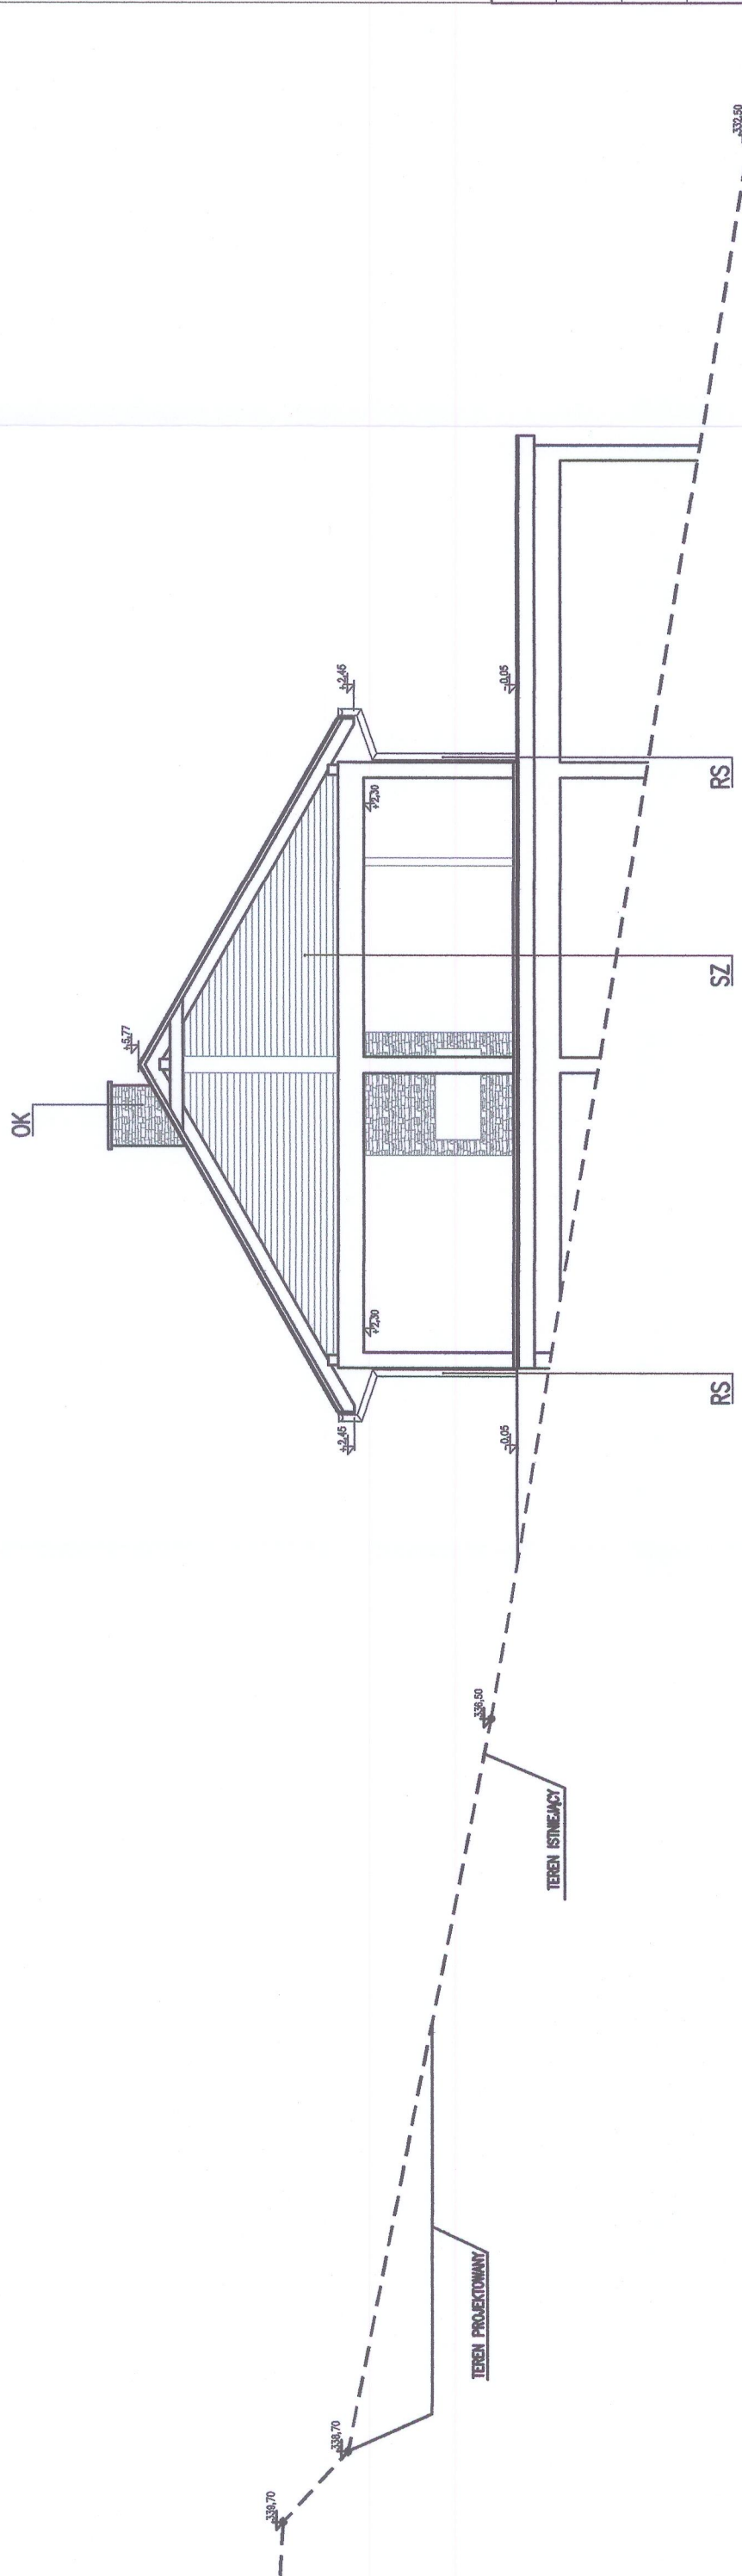

ELEVACJA ZACHODNIA

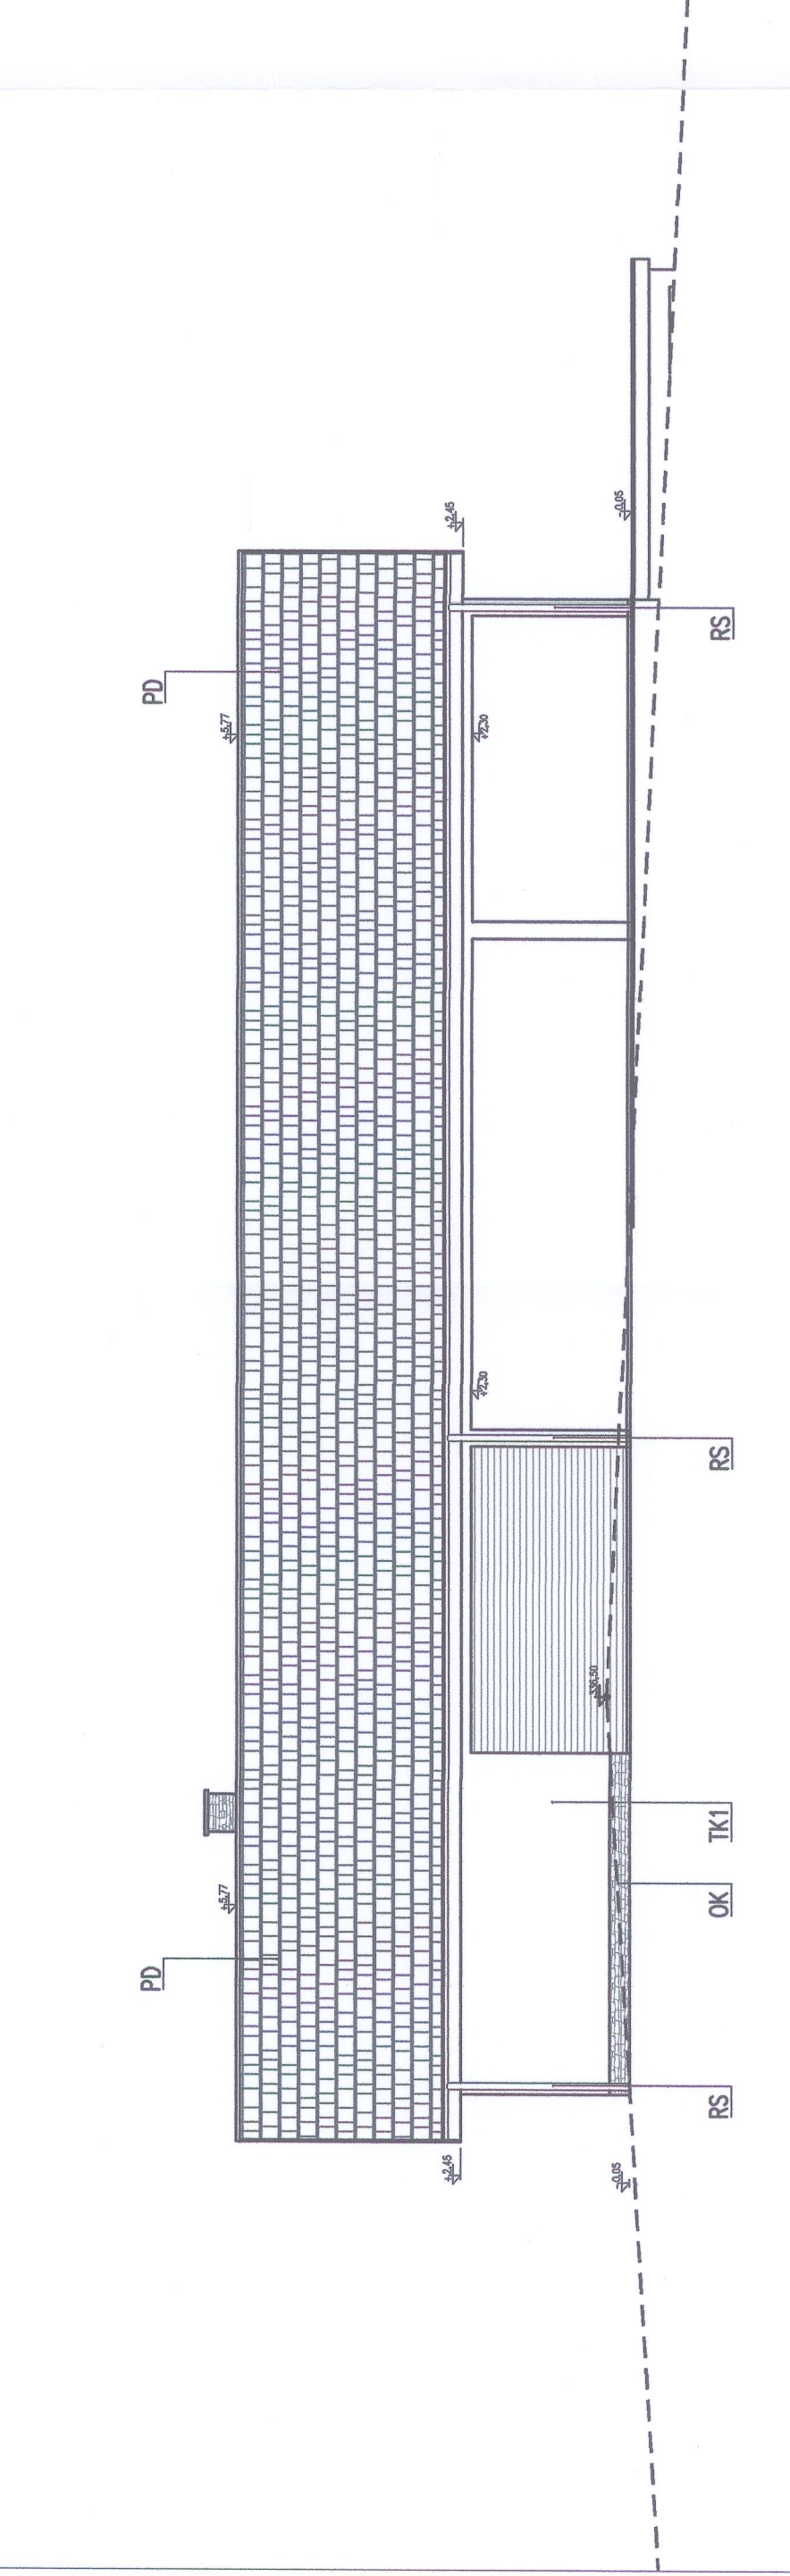

ELEVACJA POŁUDNIOWA

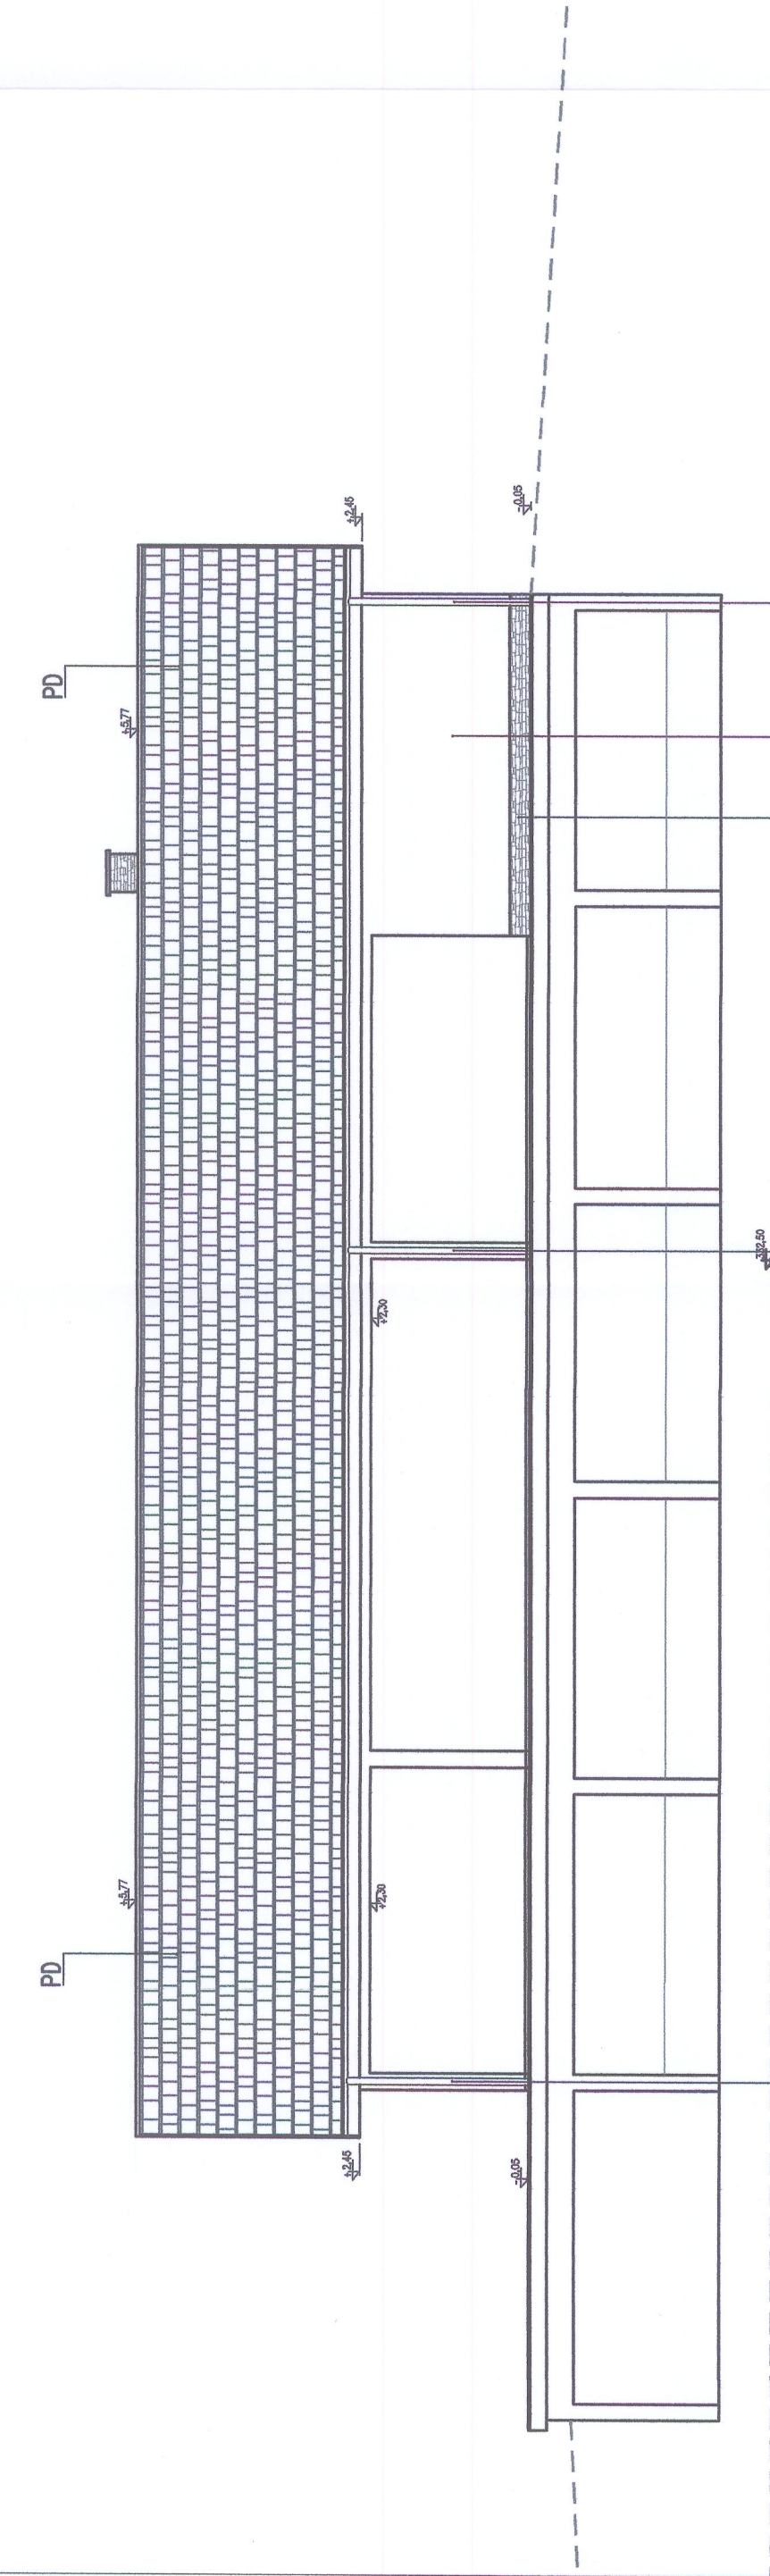

ELEVACJA PÓŁNOCNA

UWAGI OGÓLNE:

- Należy stosować wyroby budowlane dopuszczone do obrotu i powszechnego stosowania w budownictwie:
- Wyroby budowlane, dla których wydano certyfikat na znak bezpieczeństwa, muszą być zgodne z polskimi i europejskimi normami technicznymi określonymi na podstawie polskich norm, sporządzonej przez Polskie Normy Techniczne (PN-EN).
- Wyroby budowlane, dla których dokonano oceny zgodności i wydano certyfikat zgodności lub deklarację zgodności z polską normą lub aprobatą techniczną (wyroby nie objęte certyfikacją).
- Przed przystąpieniem do robót należy zapoznać się z dokumentacją branżową wyznaczy otworów na budowie prowadzić pod nadzorem osoby uprawnionej zgodnie z szkodą budowlaną i wiedzą techniczną.
- Wszelkie wyniki w toku prac zmiany należy na bieżąco konsultować z projektantem.

NAZWA OBIEKTU BUDOWLANEGO	ALTANA TURYSTYCZNA
JEDNOSTKA EWIDENCYJNA	OBREB
PLEŚŃA [121804_2]	JANOWICE [0003]
TYTUŁ RYSUNKU	ELEWACJE
IMIE I NAZWISKO PROJEKTANTA	mgr inż. arch. Paweł Gajewski
NUMER UPRAWNIENI BUDOWLANYCH	27/PDOKK/2011
DATA SPORZĄDZENIA	12.2021
SKALA RYS.	1:100
NR RYSUNKU	A-05