


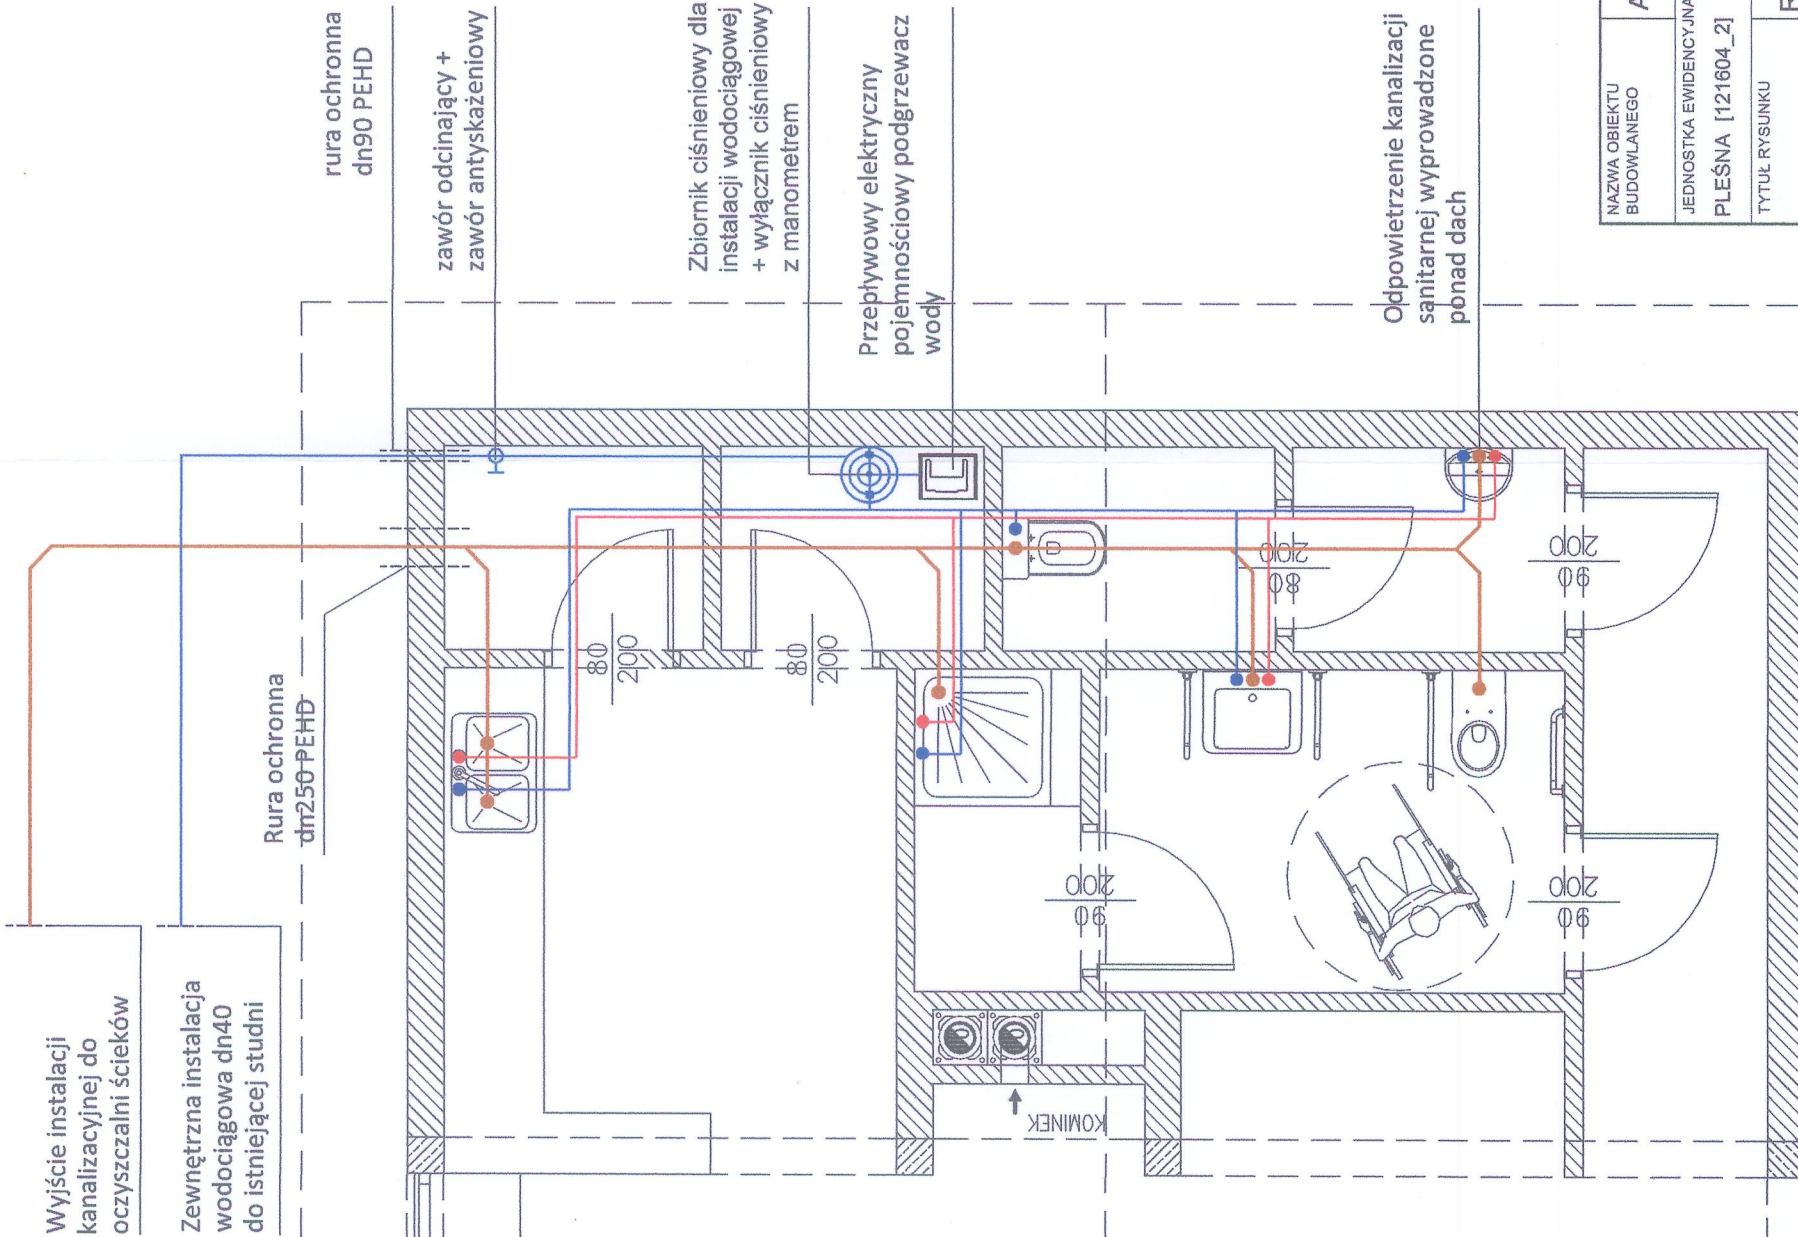

NAZWA OBIEKTU BUDOWLANEGO	ALTANA TURYSTYCZNA		NR DZIAŁKI
JEDNOSTKA EWIDENCYJNA	OBREB	150/2, 150/3	150/4
PLESNA [121604_2]	JANOWICE [0003]		
TYTUL RYSUNKU	RZUT PARTERU - INSTALACJA WOD-KAN		
IMIĘ I NAZWISKO PROJEKTANTA	tech. Jan Rzeźniński	SKARA RYS.	1:50
NUMER UPRAWNIEN BUDOWLANÝCH	GAS 834/A-26/85	NR. RYSUNKU	IS-03
DATA SPORZĄDZENIA	12.2021		