



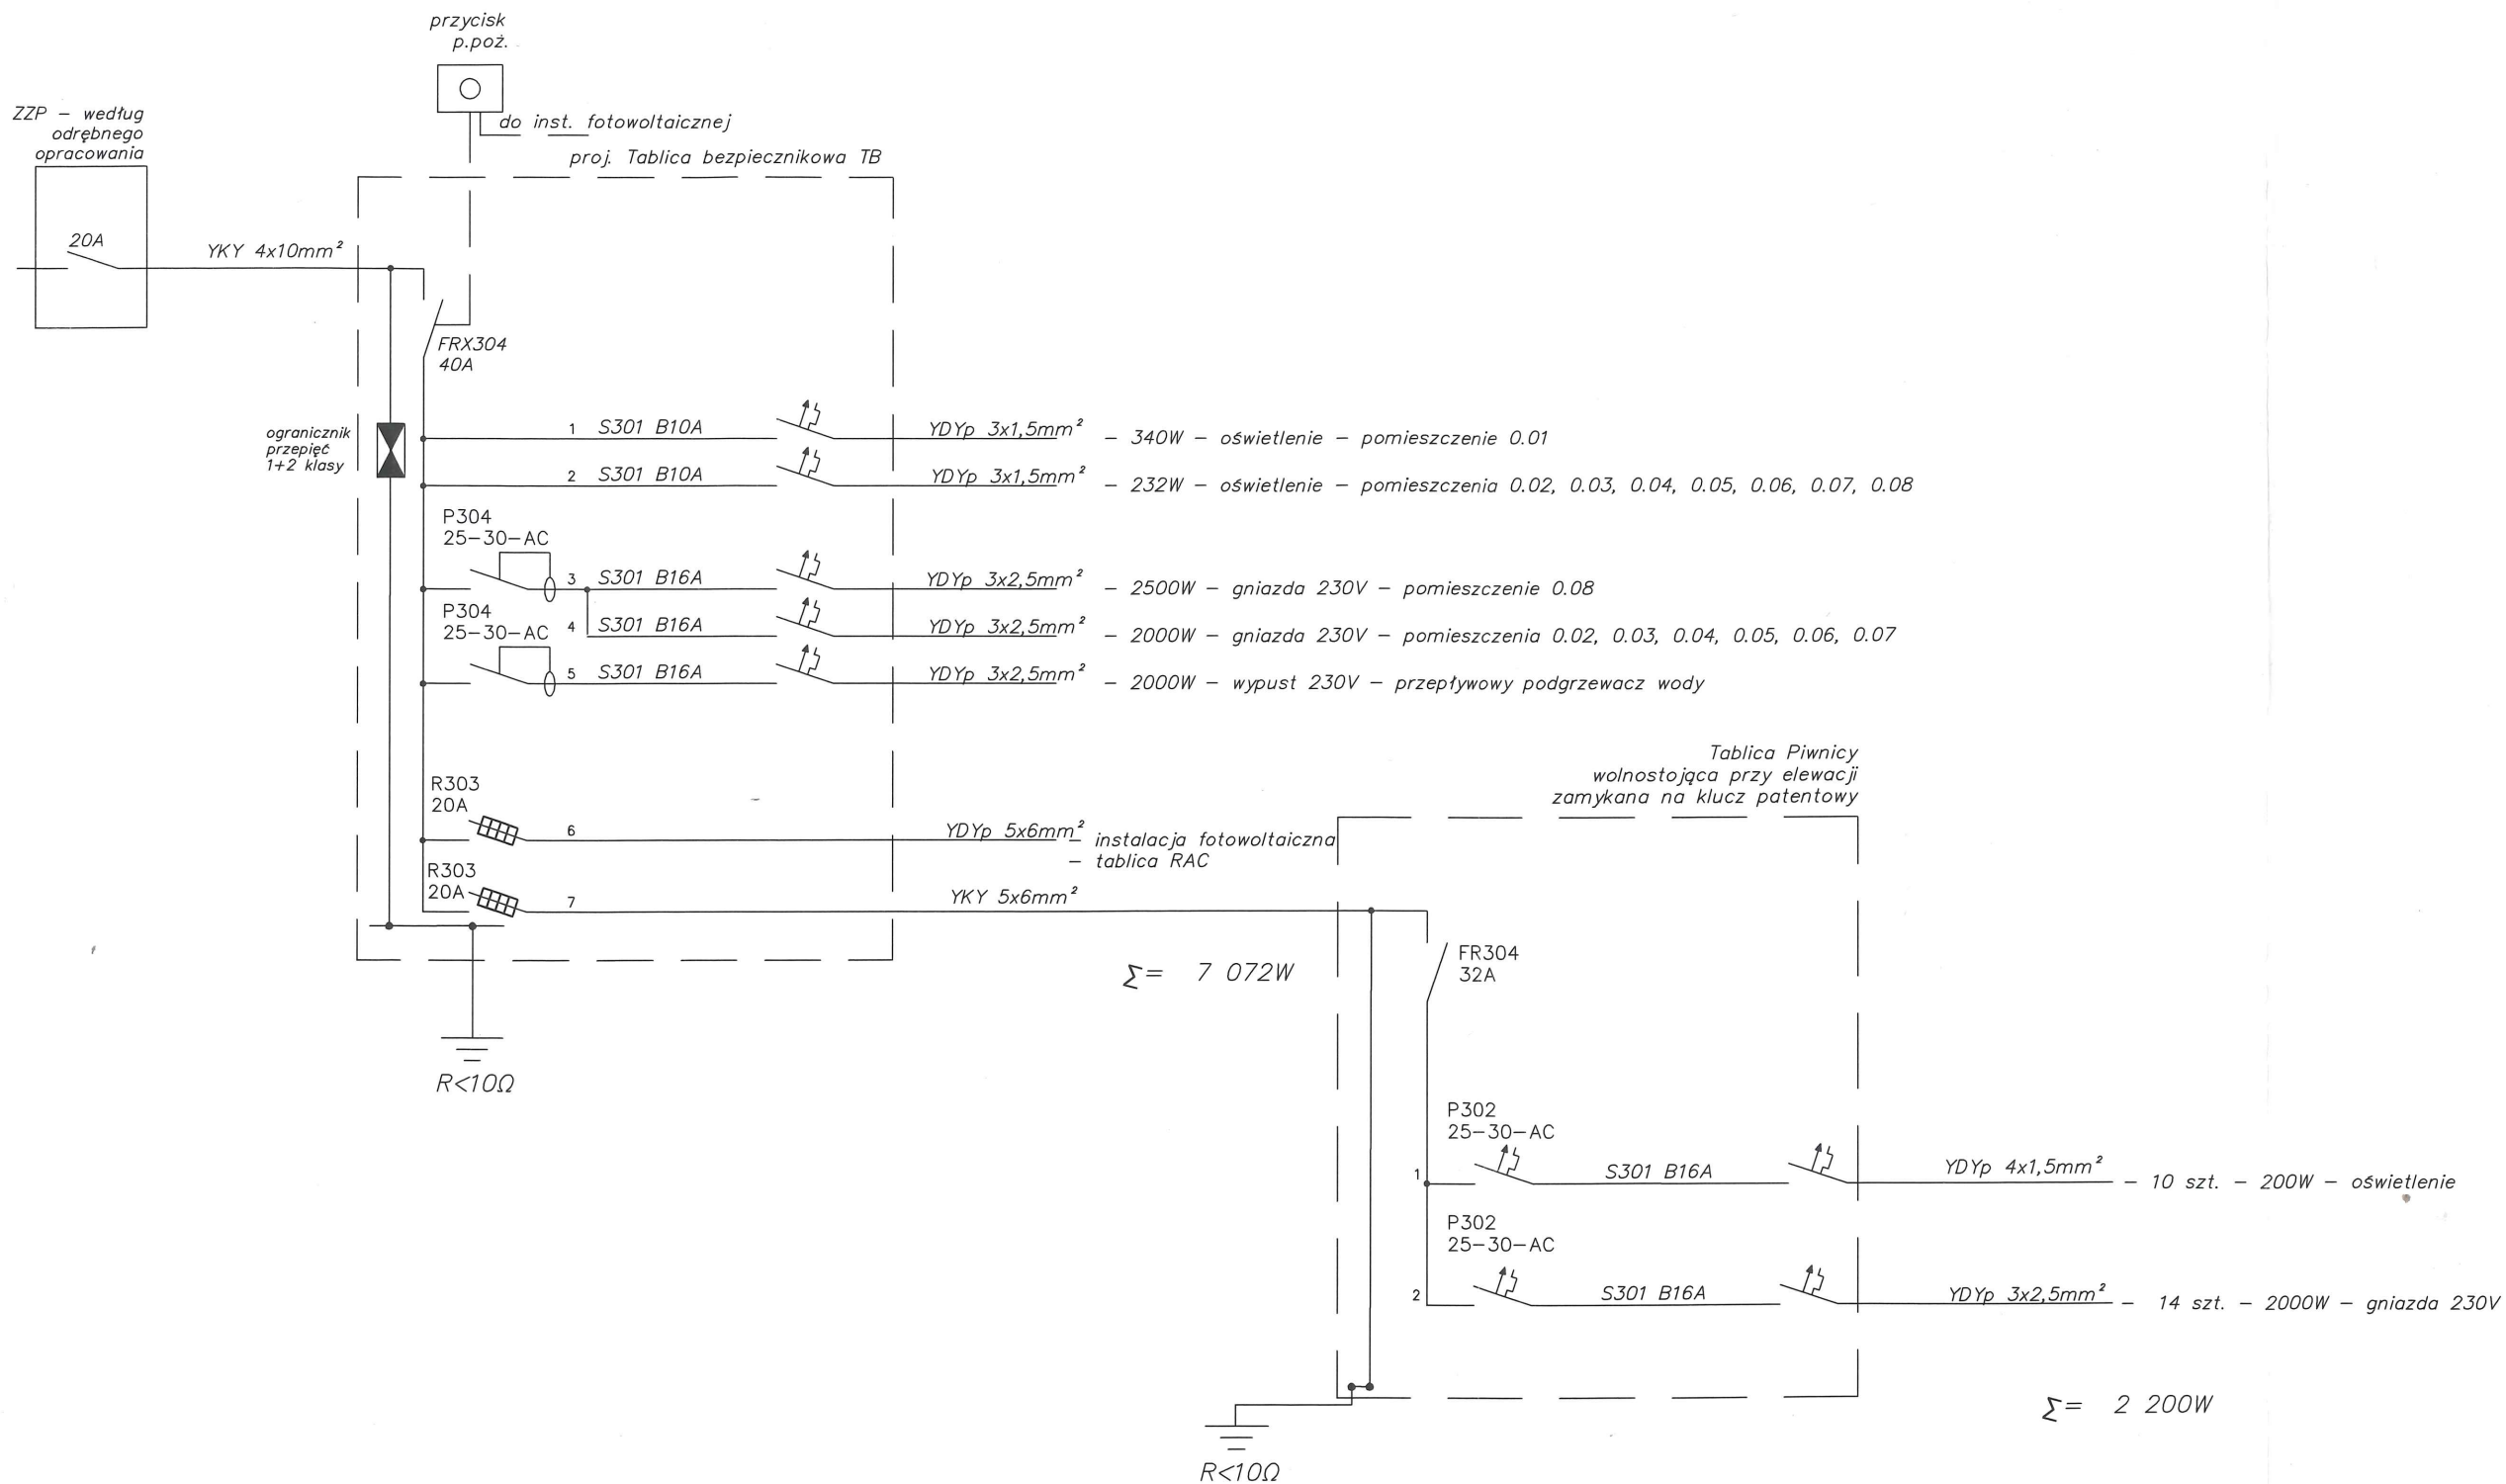

$P_z = 9\ 272\ W$
 $k_j = 0,7$
 $P_o = 6490\ W$
 $I_o = 10\ A$

Układ instalacji:
 TN-S

NAZWA OBIEKTU BUDOWLANEGO		ALTANA TURYSTYCZNA	
JEDNOSTKA EWIDENCYJNA PLEŚNA [121604_2]		OBREB JANOWICE [0003]	NR DZIAŁKI 150/2, 150/3 150/4
TYTUŁ RYSUNKU		Tablica bezpiecznikowa TB - schemat	
IMIĘ I NAZWISKO PROJEKTANTA	mgr inż. Henryk Mrówka	PODPIS PROJEKTANTA 	SKARA RYS. 1:50
NUMER UPRAWNIEŃ BUDOWLANYCH	UAN-2-8346-171/87		NR. RYSUNKU
DATA SPORZĄDZENIA	12.2022		E-03

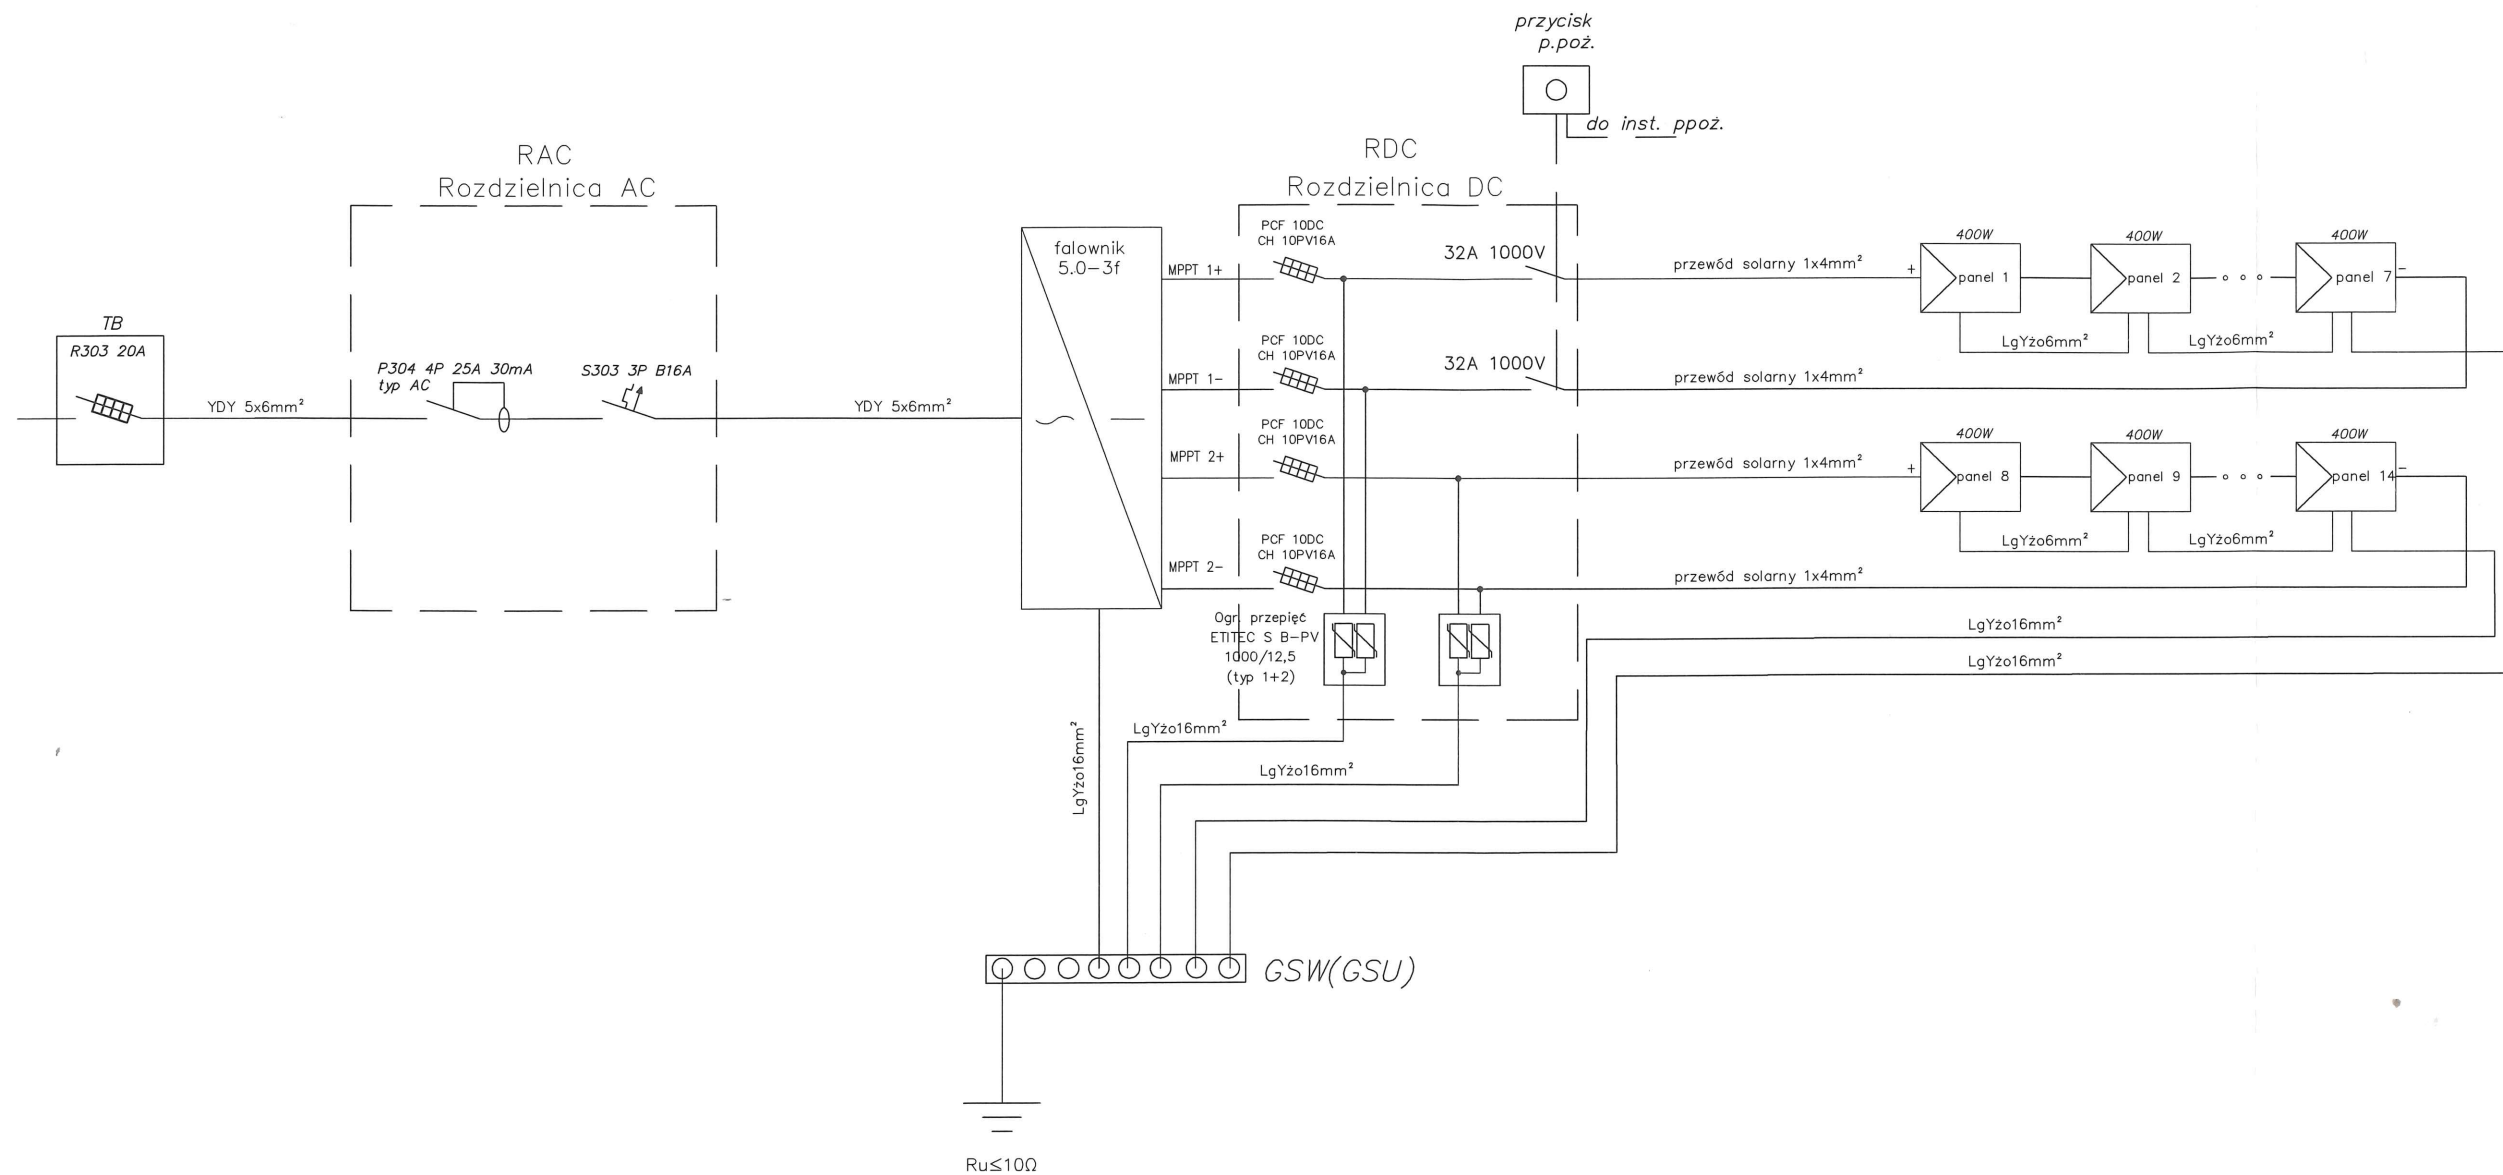

Układ instalacji:
TN-S

NAZWA OBIEKTU BUDOWLANEGO		ALTANA TURYSTYCZNA	
JEDNOSTKA EWIDENCYJNA PLEŚNA [121604_2]		OBREB JANOWICE [0003]	NR DZIAŁKI 150/2, 150/3 150/4
TYTUŁ RYSUNKU	Instalacja fotowoltaiczna - schemat		
IMIĘ I NAZWISKO PROJEKTANTA	mgr inż. Henryk Mrówka	PODPIS PROJEKTANTA 	SKARA RYS. 1:50
NUMER UPRAWNIEŃ BUDOWLANYCH	UAN-2-8346-171/87		NR. RYSUNKU E-04
DATA SPORZĄDZENIA	12.2022		