


LEGENDA:

PROJEKTOWANE ELEMENTY ŻELBETOWE

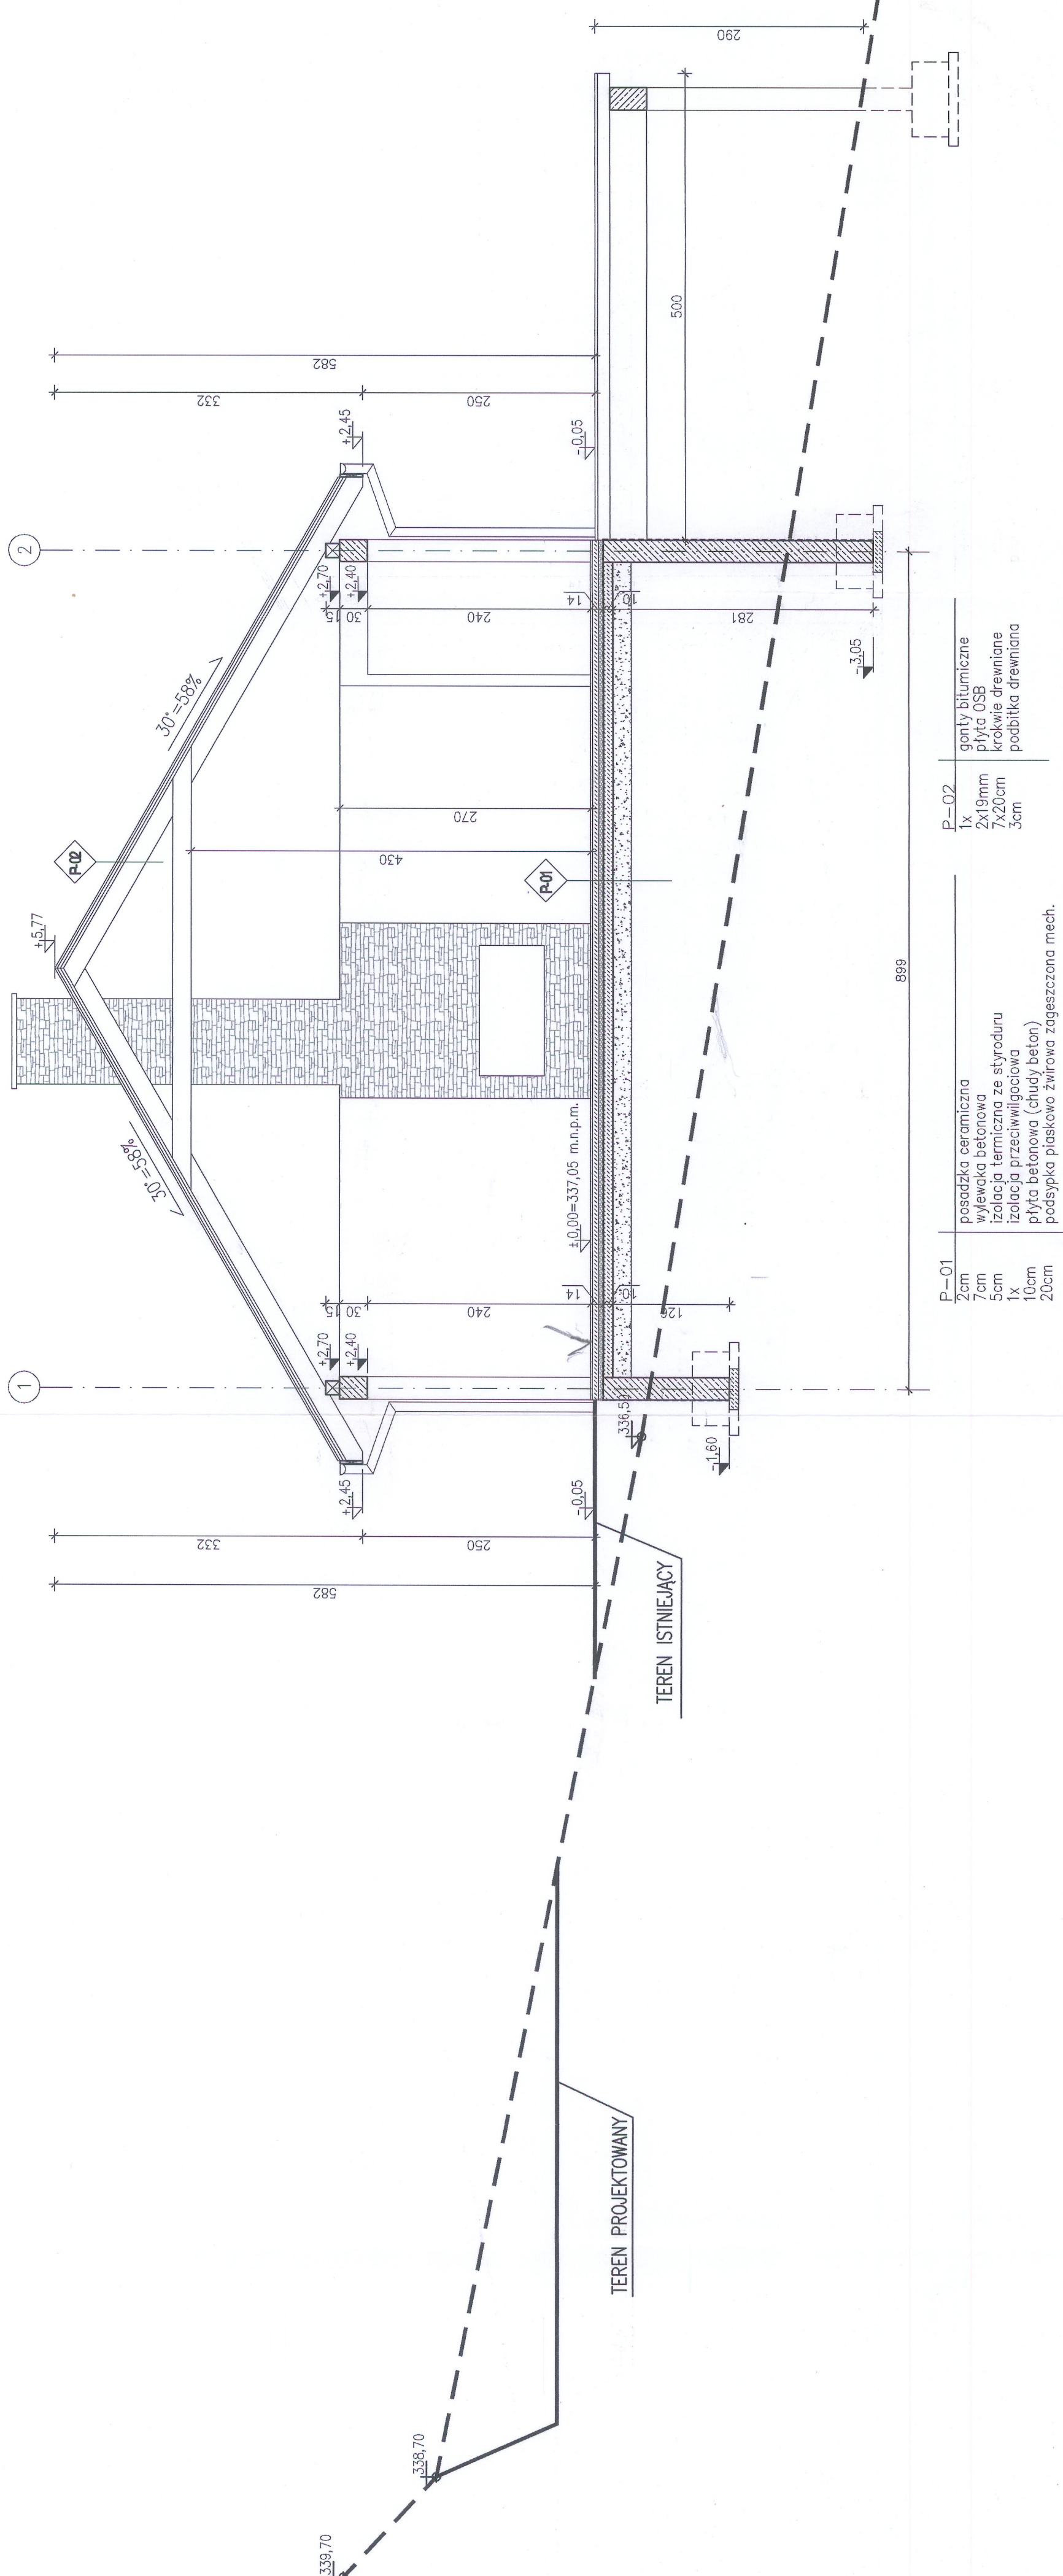

WAGI OGÓLNE:

- [illegible]

NAZWA OBIEKTU UDOWLANEGO	ALTANA TURYSTYCZNA	
	PRZEKRÓŻ A-A	
JEDNOSTKA EVIDENCYJNA	ORRĘB	NR DZIAŁKI 150/2, 150/3 150/4
	LEŚNA [121804_2]	JANOWICE [0003]
Tytuł rysunku	SIKARA R.Y.S.	
	1:50 NR RYSUNKU	
MIEJSCOWOŚĆ I NAZWISKO PROJEKTANTA	PODPIS PROJEKTANTA	
	mgr inż. arch. Paweł Gajewski	
IMIE I NAZWISKO UMIAR UPRAWNIEN	DATA SPORZĄDZENIA	
	27/PDOKK/2011 06.2022	