


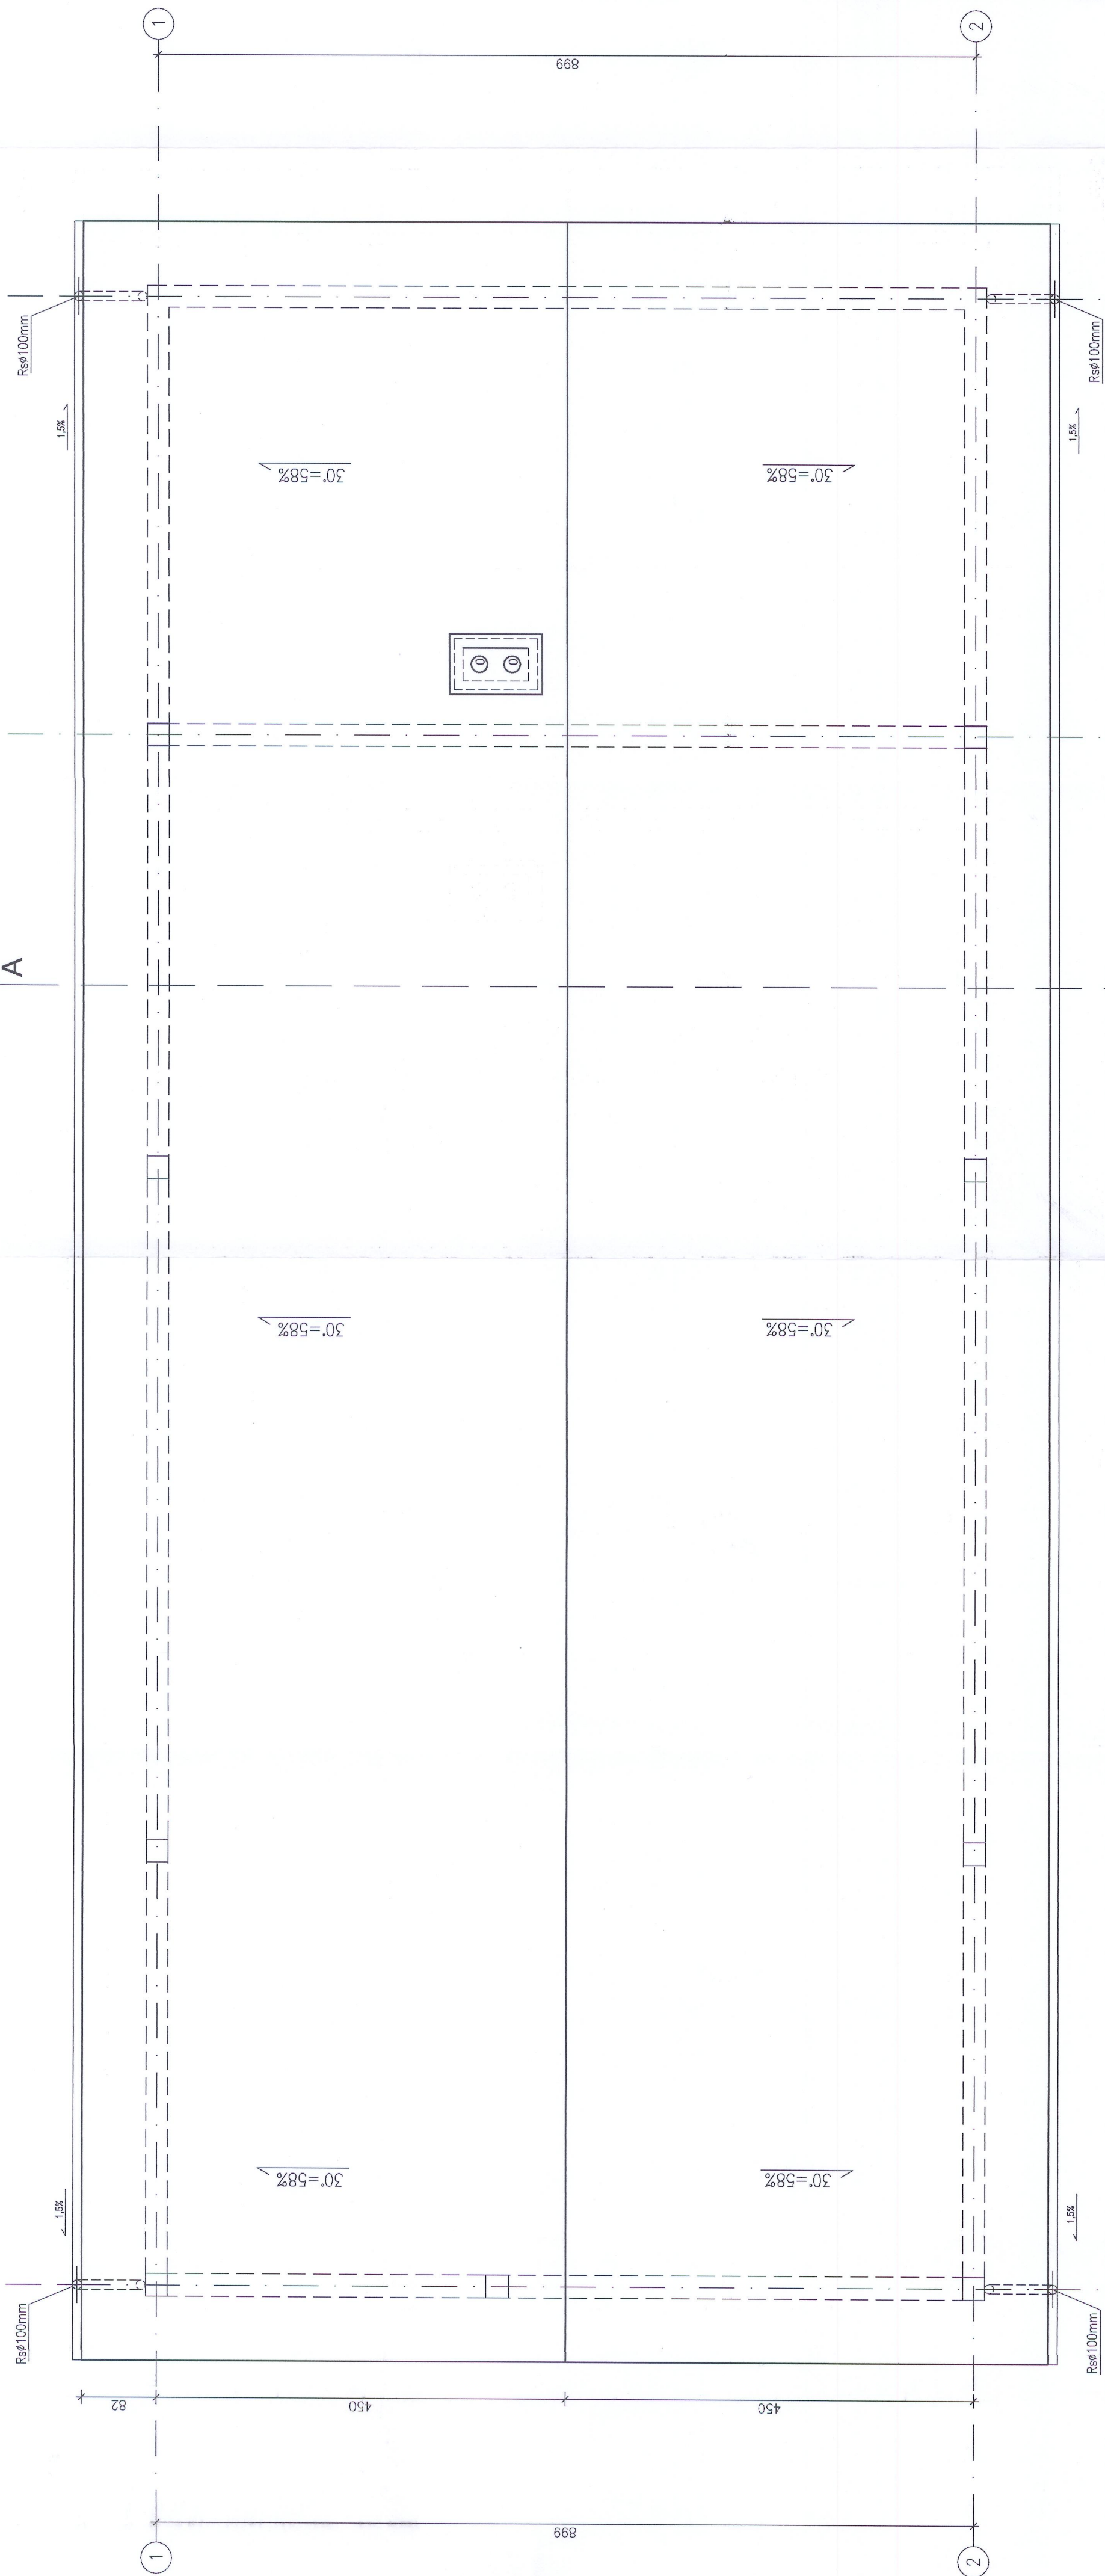

UWAGI OGÓLNE:

- Należy stosować wyroby budowlane dopuszczone do obrotu i powszechnego stosowania w budownictwie:
- wyroby budowlane, dla których wydano certyfikat na znak bezpieczeństwa, wykazujący, że zapewniono zgodność z kryteriami technicznymi określonymi na podstawie polskich norm, aprobat technicznych oraz właściwych przepisów i dokumentów technicznych (wyroby podlegające tej certyfikacji)
- wyroby budowlane, dla których dokonano oceny zgodności i wydano certyfikat zgodności lub deklarację zgodności z polską normą lub aprobatą techniczną (wyroby niojące certyfikacją)
- Przed przystąpieniem do robót należy zapoznać się z dokumentacją branżową otworów na budowie
- Pozytyje konstrukcyjne i przebiega w stropach sprawdzić z projektem konstrukcji
- W posadze w miejscu instalacji krętek ścinkowych należy wykonać skłaki 2% w kierunku kratki
- Wszelkie prace budowlane prowadzić pod nadzorem osoby uprawnionej zgodnie ze sztuką budowlaną i wiedzą techniczną
- Wszelkie wyniki w toku prac zmiany należy na bieżąco konsultować z projektantem

NAZWA OBIEKTU BUDOWLANEGO		ALTANA TURYSTYCZNA	
JEDNOSTKA EWIDENCYJNA PLEŚNA [121604_2]		OBREB JANOWICE [0003]	NR DZIAŁKI 150/2, 150/3 150/4
TYTUŁ RYSUNKU RZUT DACHU			
IMIĘ I NAZWISKO PROJEKTANTA	mgr inż. arch. Paweł Gajewski	SKALA RYS. 1:50	
NUMER UPRAWNIEN BUDOWLANYCH	27/PDOK/2011	NR. RYSUNKU A-02	
DATA SPORZĄDZENIA	06.2022		