


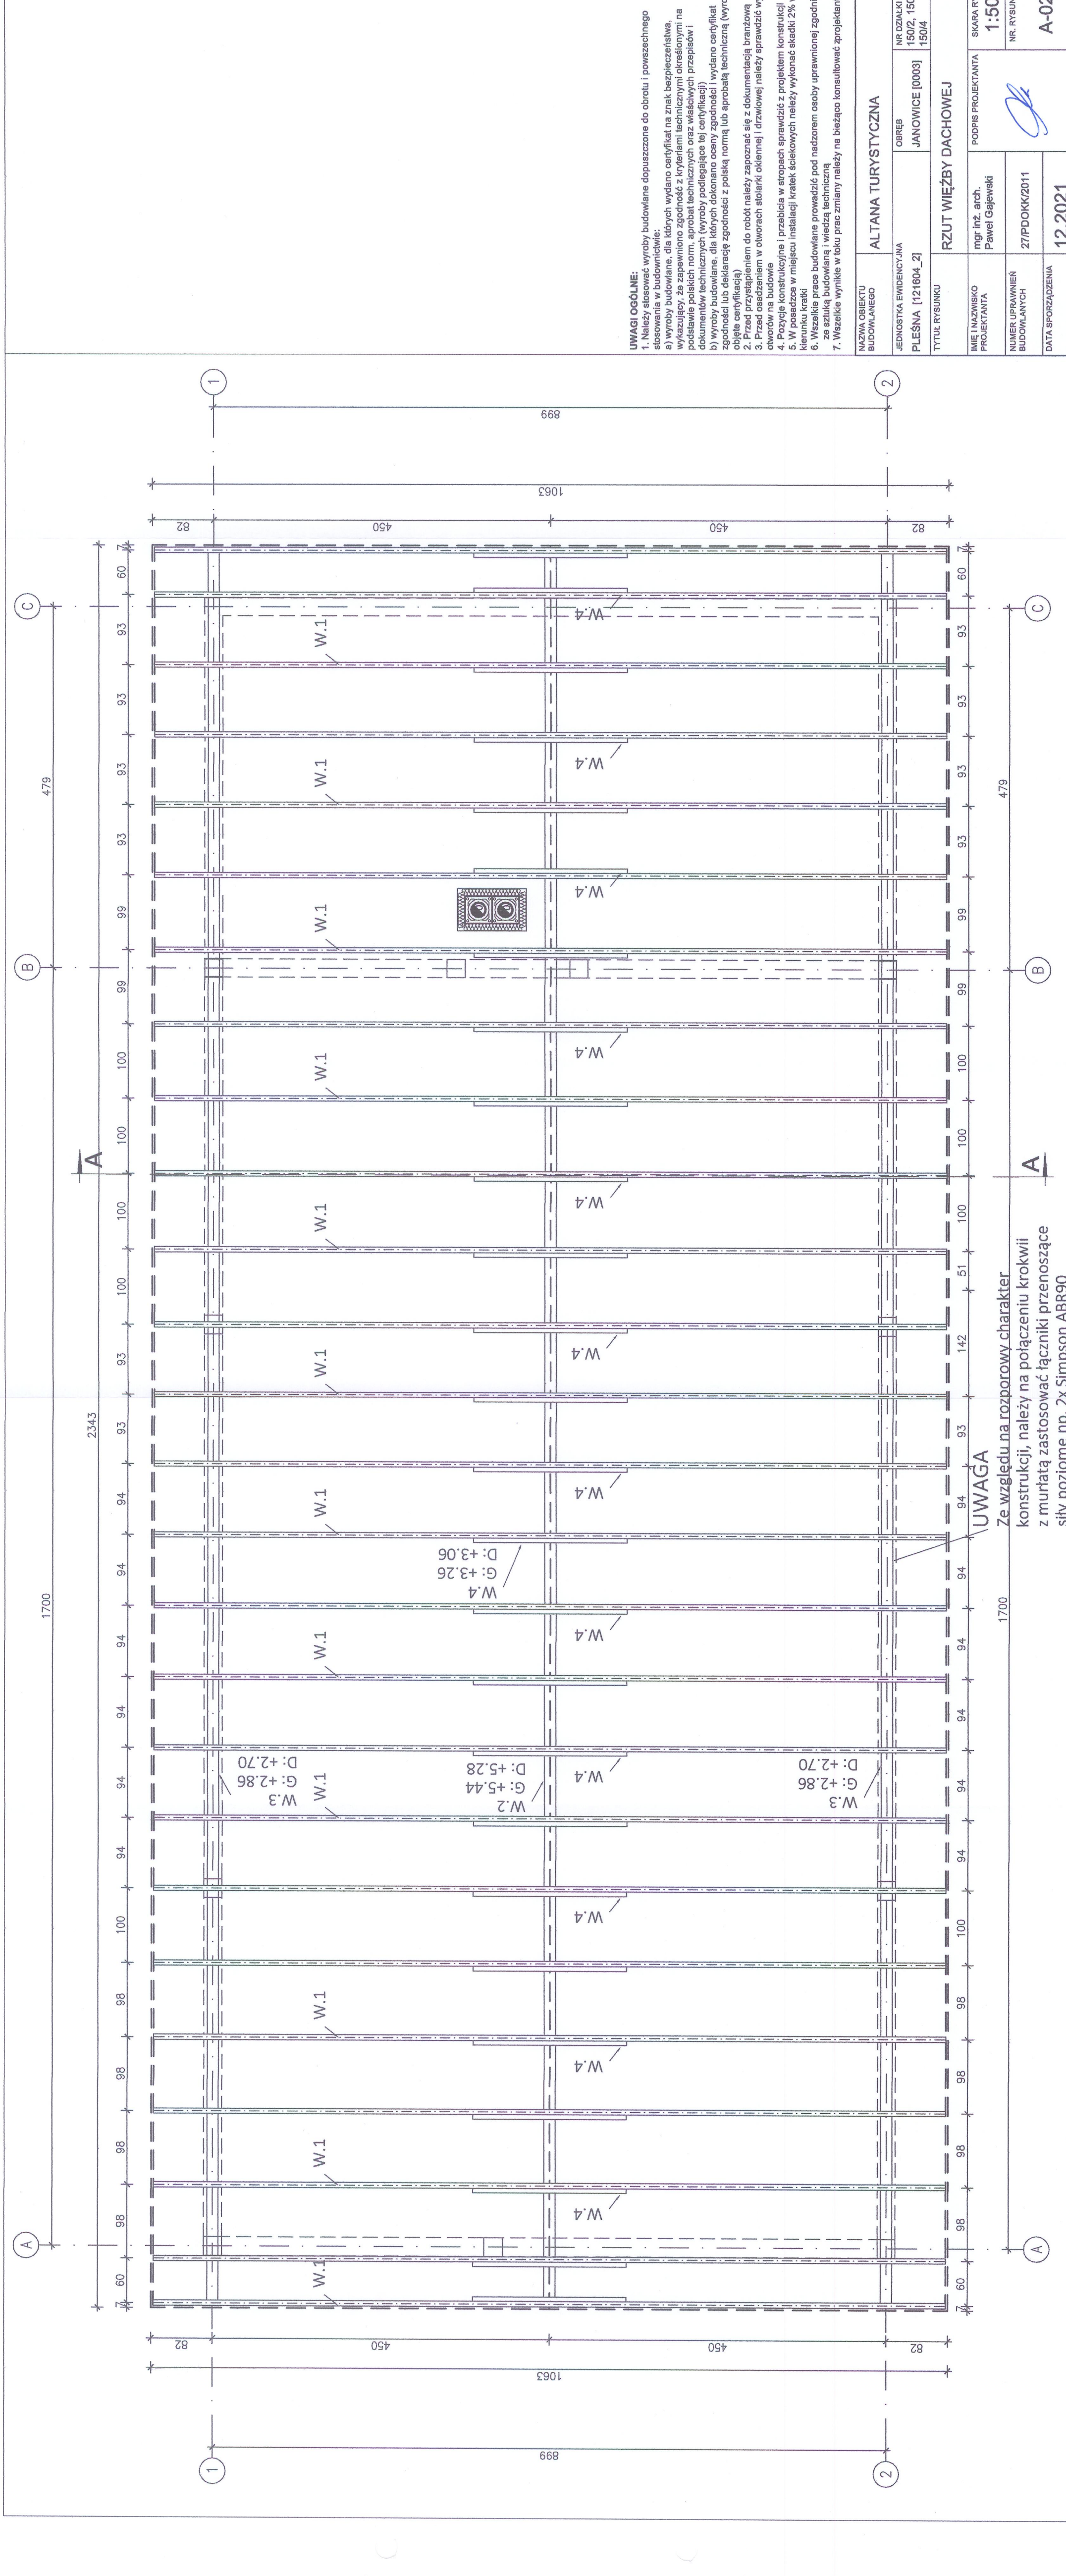

UWAGI OGÓLNE:

- Należy stosować wyroby budowlane dopuszczone do obrotu i powszechnego stosowania w budownictwie:
 - wyroby budowlane, dla których wydano certyfikat na znak bezpieczeństwa, wykazujący, że zapewniono zgodność z kryteriami technicznymi określonymi na podstawie polskich norm, aprobat technicznych oraz właściwych przepisów i dokumentów technicznych (wzrosty podlegające tej certyfikacji)
 - wyroby budowlane, dla których dokonano oceny zgodności i wydano certyfikat zgodności lub deklarację zgodności z polską normą lub aprobatą techniczną (wzrosty nie objęte certyfikacją)
- Przed przystąpieniem do robót należy zapoznać się z dokumentacją branżową
- Przed osadzeniem w otworach stolarki okiennej i drzwiowej należy sprawdzić wymiar otworów na budowie
- Pozycje konstrukcyjne i przebiegi w stropach sprawdzić z projektem konstrukcji
- W posadzce w miejscu instalacji krata ściekowych należy wykonać skłódkę 2% w kierunku kratki
- Wszelkie prace budowlane prowadzić pod nadzorem osoby uprawnionej zgodnie ze sztuką budowlaną i wiedzą techniczną
- Wszelkie wyniki w toku prac zmiłany należy na bieżąco konsultować z projektantem

NAZWA OBIEKTU BUDOWLANEGO	ALTANA TURYSTYCZNA	
	JEDNOSTKA EWIDENCYJNA PLEŚNA [121604_2]	OBREB JANOWICE [0003]
TYTUŁ RYSUNKU		NR DZIAŁKI 150/2, 150/3 150/4
RZUT WIEŻBY DACHOWEJ		
IMIĘ I NAZWISKO PROJEKTANTA	mgr inż. arch. Paweł Gajewski	SKALA RYS. 1:50
NUMER UPRAWNIEN BUDOWLANICH	27/PDOKK/2011	NR RYSUNKU A-02
DATA SPORZĄDZENIA	12.2021	