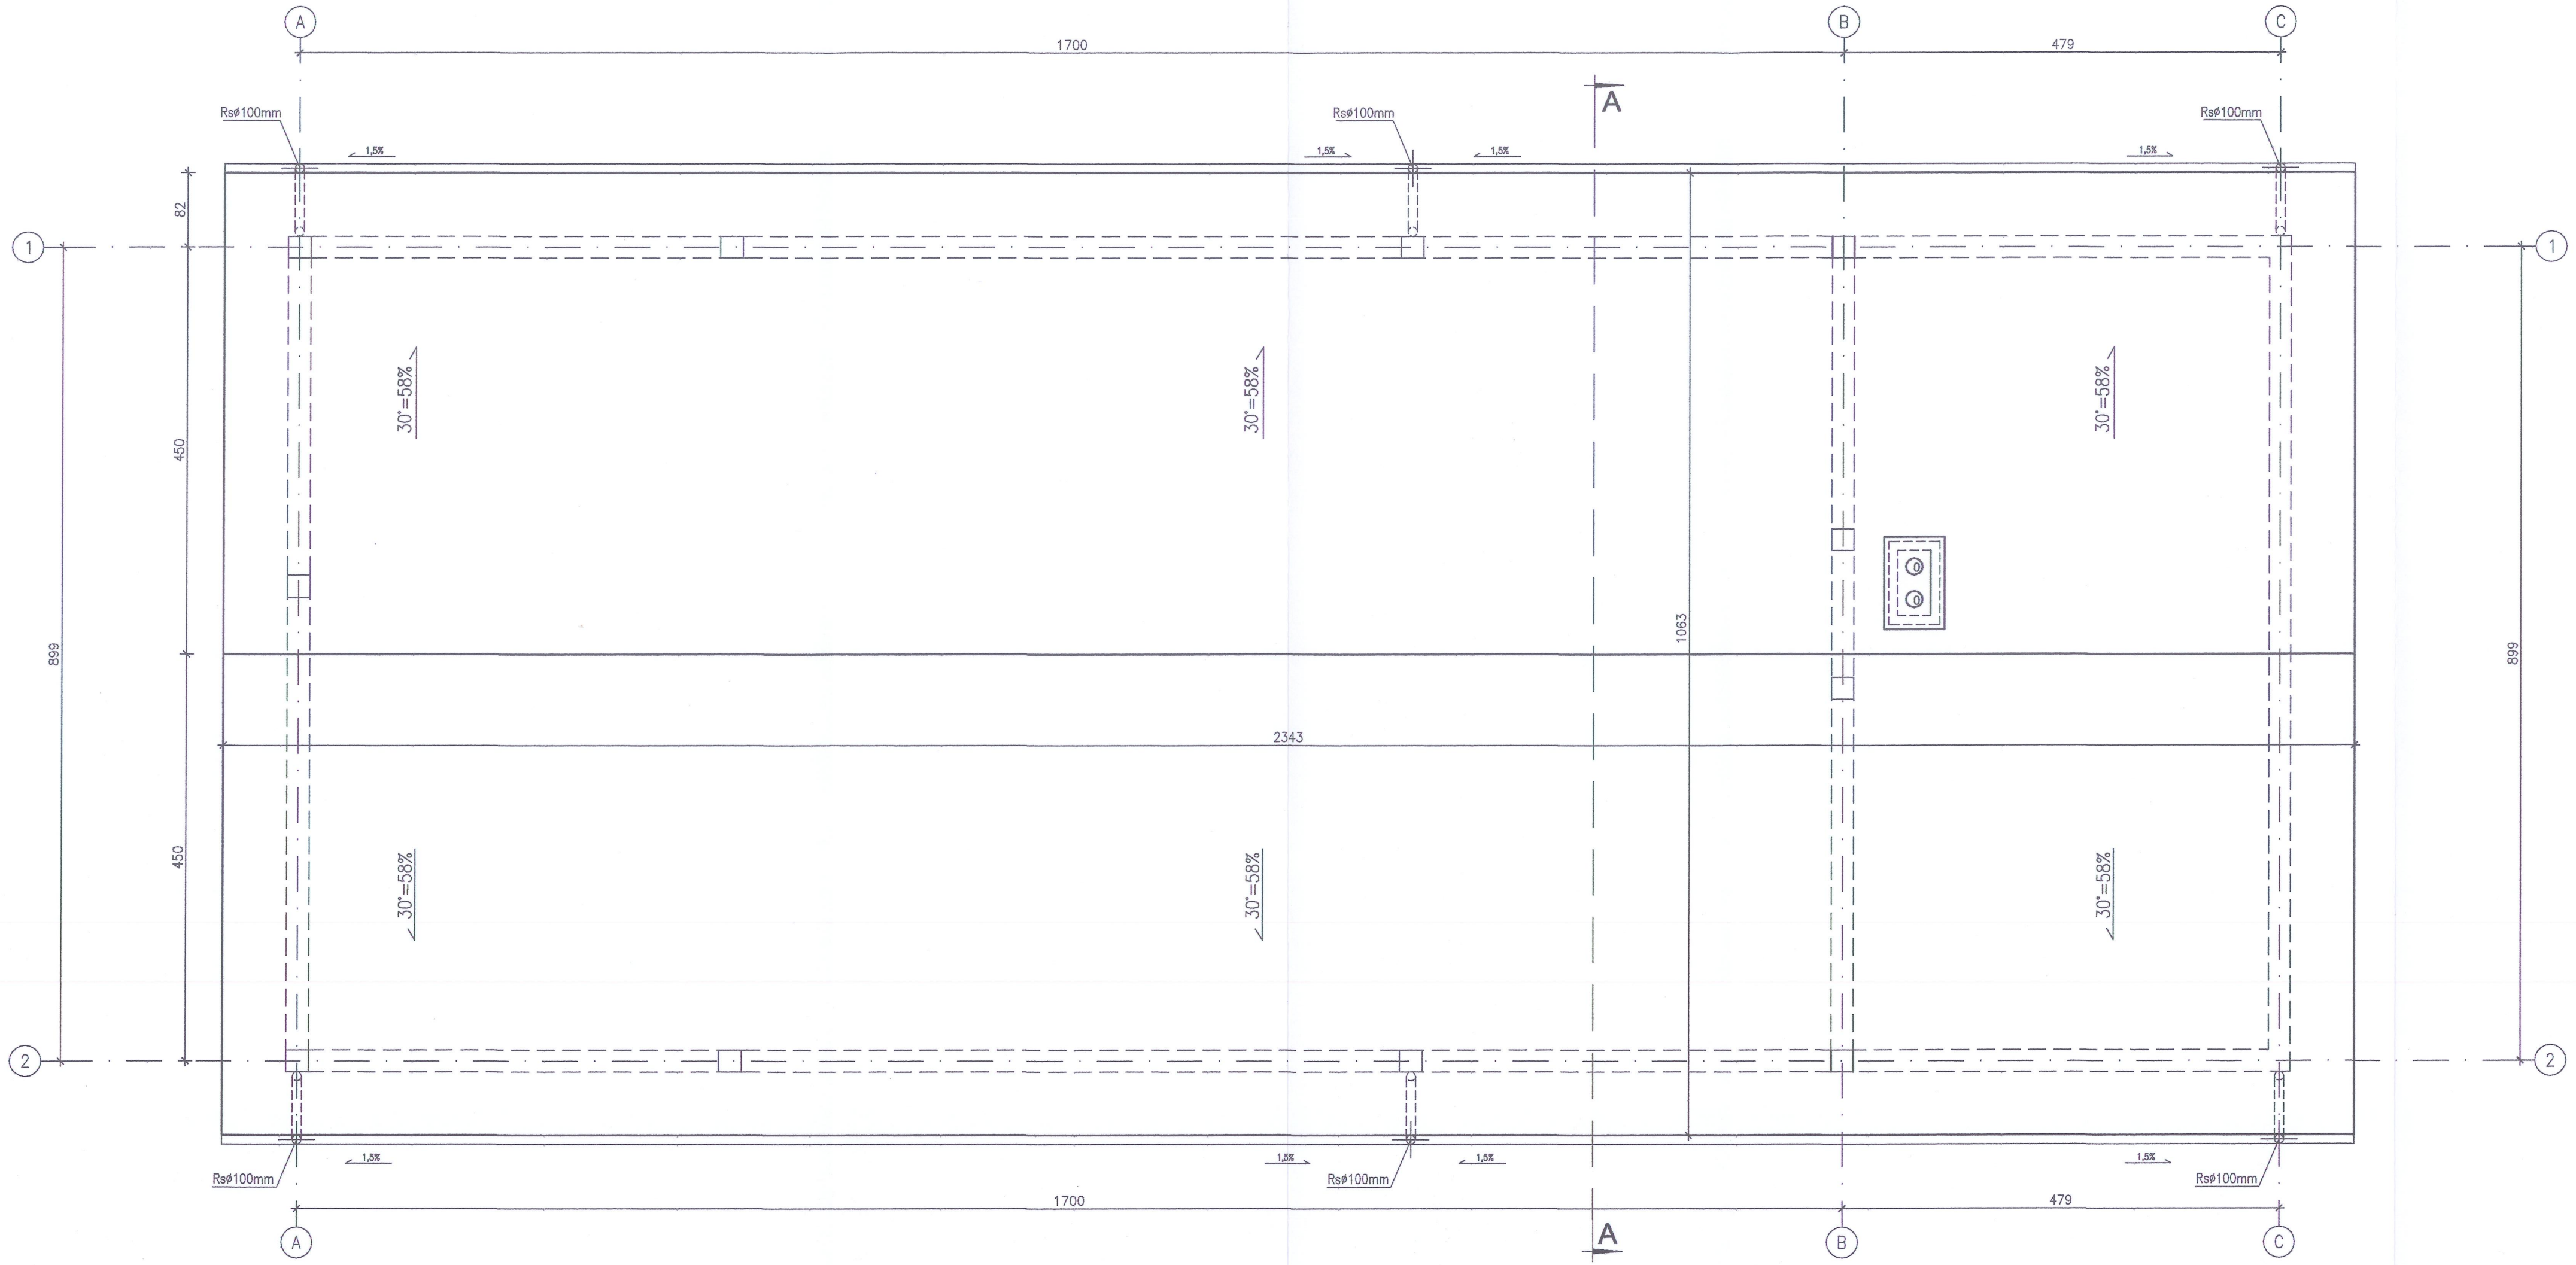

UWAGI OGÓLNE:

1. Należy stosować wyroby budowlane dopuszczone do obrotu i powszechnego stosowania w budownictwie:
   a) wyroby budowlane, dla których wydano certyfikat na znak bezpieczeństwa, wykazujący, że zapewniono zgodność z kryteriami technicznymi określonymi na podstawie polskich norm, aprobat technicznych oraz właściwych przepisów i dokumentów technicznych (wyroby podlegające tej certyfikacji)
   b) wyroby budowlane, dla których dokonano oceny zgodności i wydano certyfikat zgodności lub deklarację zgodności z polską normą lub aprobatą techniczną (wyroby n objęte certyfikacją)
2. Przed przystąpieniem do robót należy zapoznać się z dokumentacją branżową
3. Przed osadzeniem w otworach stolarki okiennej i drzwiowej należy sprawdzić wymiar otworów na budowie
4. Pozycje konstrukcyjne i przebicia w stropach sprawdzić z projektem konstrukcji
5. W posadzce w miejscu instalacji kratek ściekowych należy wykonać skadki 2% w kierunku kratki
6. Wszelkie prace budowlane prowadzić pod nadzorem osoby uprawnionej zgodnie ze sztuką budowlaną i wiedzą techniczną
7. Wszelkie wynikłe w toku prac zmiany należy na bieżąco konsultować z projektantem

NAZWA OBIEKTU BUDOWLANEGO	ALTANA TURYSTYCZNA		
JEDNOSTKA EWIDENCYJNA	PLEŚNA [121604_2]	OBRĘB JANOWICE [0003]	NR DZIAŁKI 150/2, 150/3 150/4
TYTUŁ RYSUNKU	RZUT DACHU		
IMIĘ I NAZWISKO PROJEKTANTA	mgr inż. arch. Paweł Gajewski	PODPIS PROJEKTANTA	SKARA RYS. 1:50
NUMER UPRAWNIEŃ BUDOWLANYCH	27/PDOKK/2011		NR. RYSUNKU A-03
DATA SPORZĄDZENIA	12.2021		