


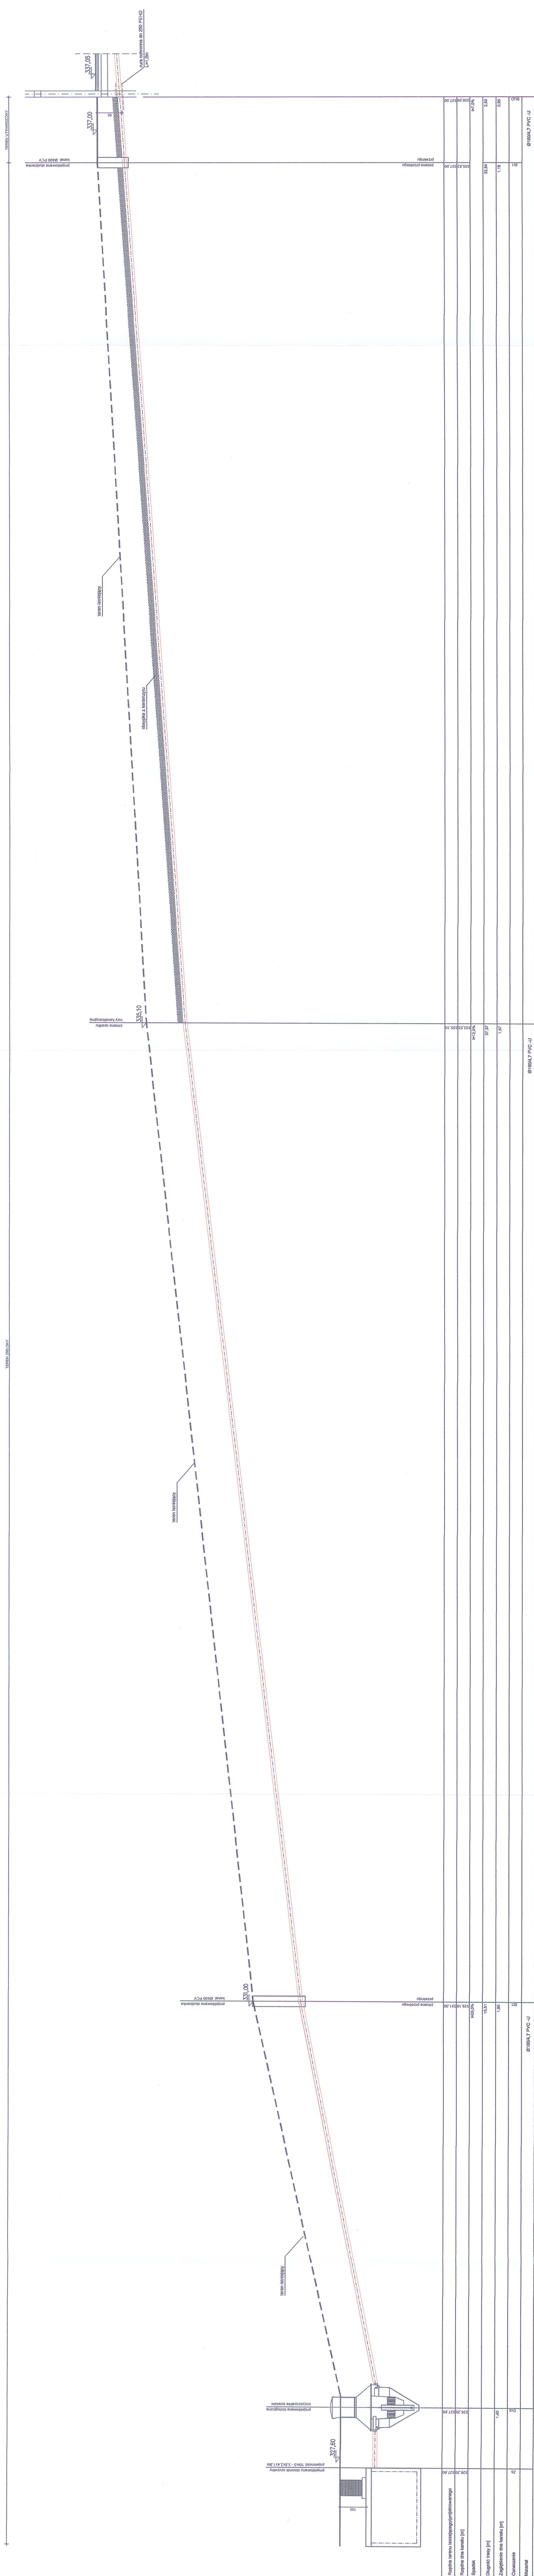

NAZWA OBIEKTU BUDOWLANEGO	ALTANA TURYSTYCZNA		NR DZIAŁKI 150/2, 150/3 150/4
	JEDYNOŚCIA EWIDENCYJNA PLEŚNA 121604_2I	OSRĘB JANOWICE [0003]	
Tytuł rysunku			PROFIL KANALIZACJI SANITARNEJ
IMIĘ I NAZWISKO PROJEKTANTA	tech. Jan Rzeminski		SKARA RYS. 1:1000
NUMER UPRAWNIEN BUDOWLANYCH	GAS 834/I-26/85		NR. RYSUNKU
DATA SPOROZUMIENIA	12.2021		IS-01