


LEGENDA:

POWIERZCHNIA UŻYTKOWA PARTERU				
Lp.	Nazwa pomieszczenia	Posadzka	Pow. (m.)	
0.01	Altana	pos. ceram.	149.30	
0.02	Komunikacja	pos. ceram.	5.80	
0.03	Natrysk	pos. ceram.	2.30	
0.04	WC męski/niepełnośp.	pos. ceram.	6.50	
0.05	WC damski	pos. ceram.	4.90	
0.06	Pomieszczenie techniczne	pos. ceram.	2.30	
0.07	Pomieszczenie gospodarcze	pos. ceram.	2.30	
0.08	Aneks kuchenny	pos. ceram.	9.90	
suma:			183.30	

Symbol	Typ	Nazwa artykułu	Moc	Ilość
		LED 500 ED 3250m/840 opal IP44 biały	25.00W	5
		LED 1235 ED 4500m/840 opal IP44 biały	34.00W	13

Instalacja elektryczna	
	tablica bezpiecznikowa natynkowa
	łacznik jednobiegunowy hermetyczny IP54 IK10
	przełącznik kluczem 2-pozycja
	łacznik jednobiegunowy hermetyczny IP44
	— gniazdo 230V poleśwyższe hermetyczne IP54
	zamykane kluczem
	— gniazdo 230V podwójne hermetyczne IP44
	— wypat 230V
	— szulka ruchu do oprawy
	— wtykiator rozdzielny

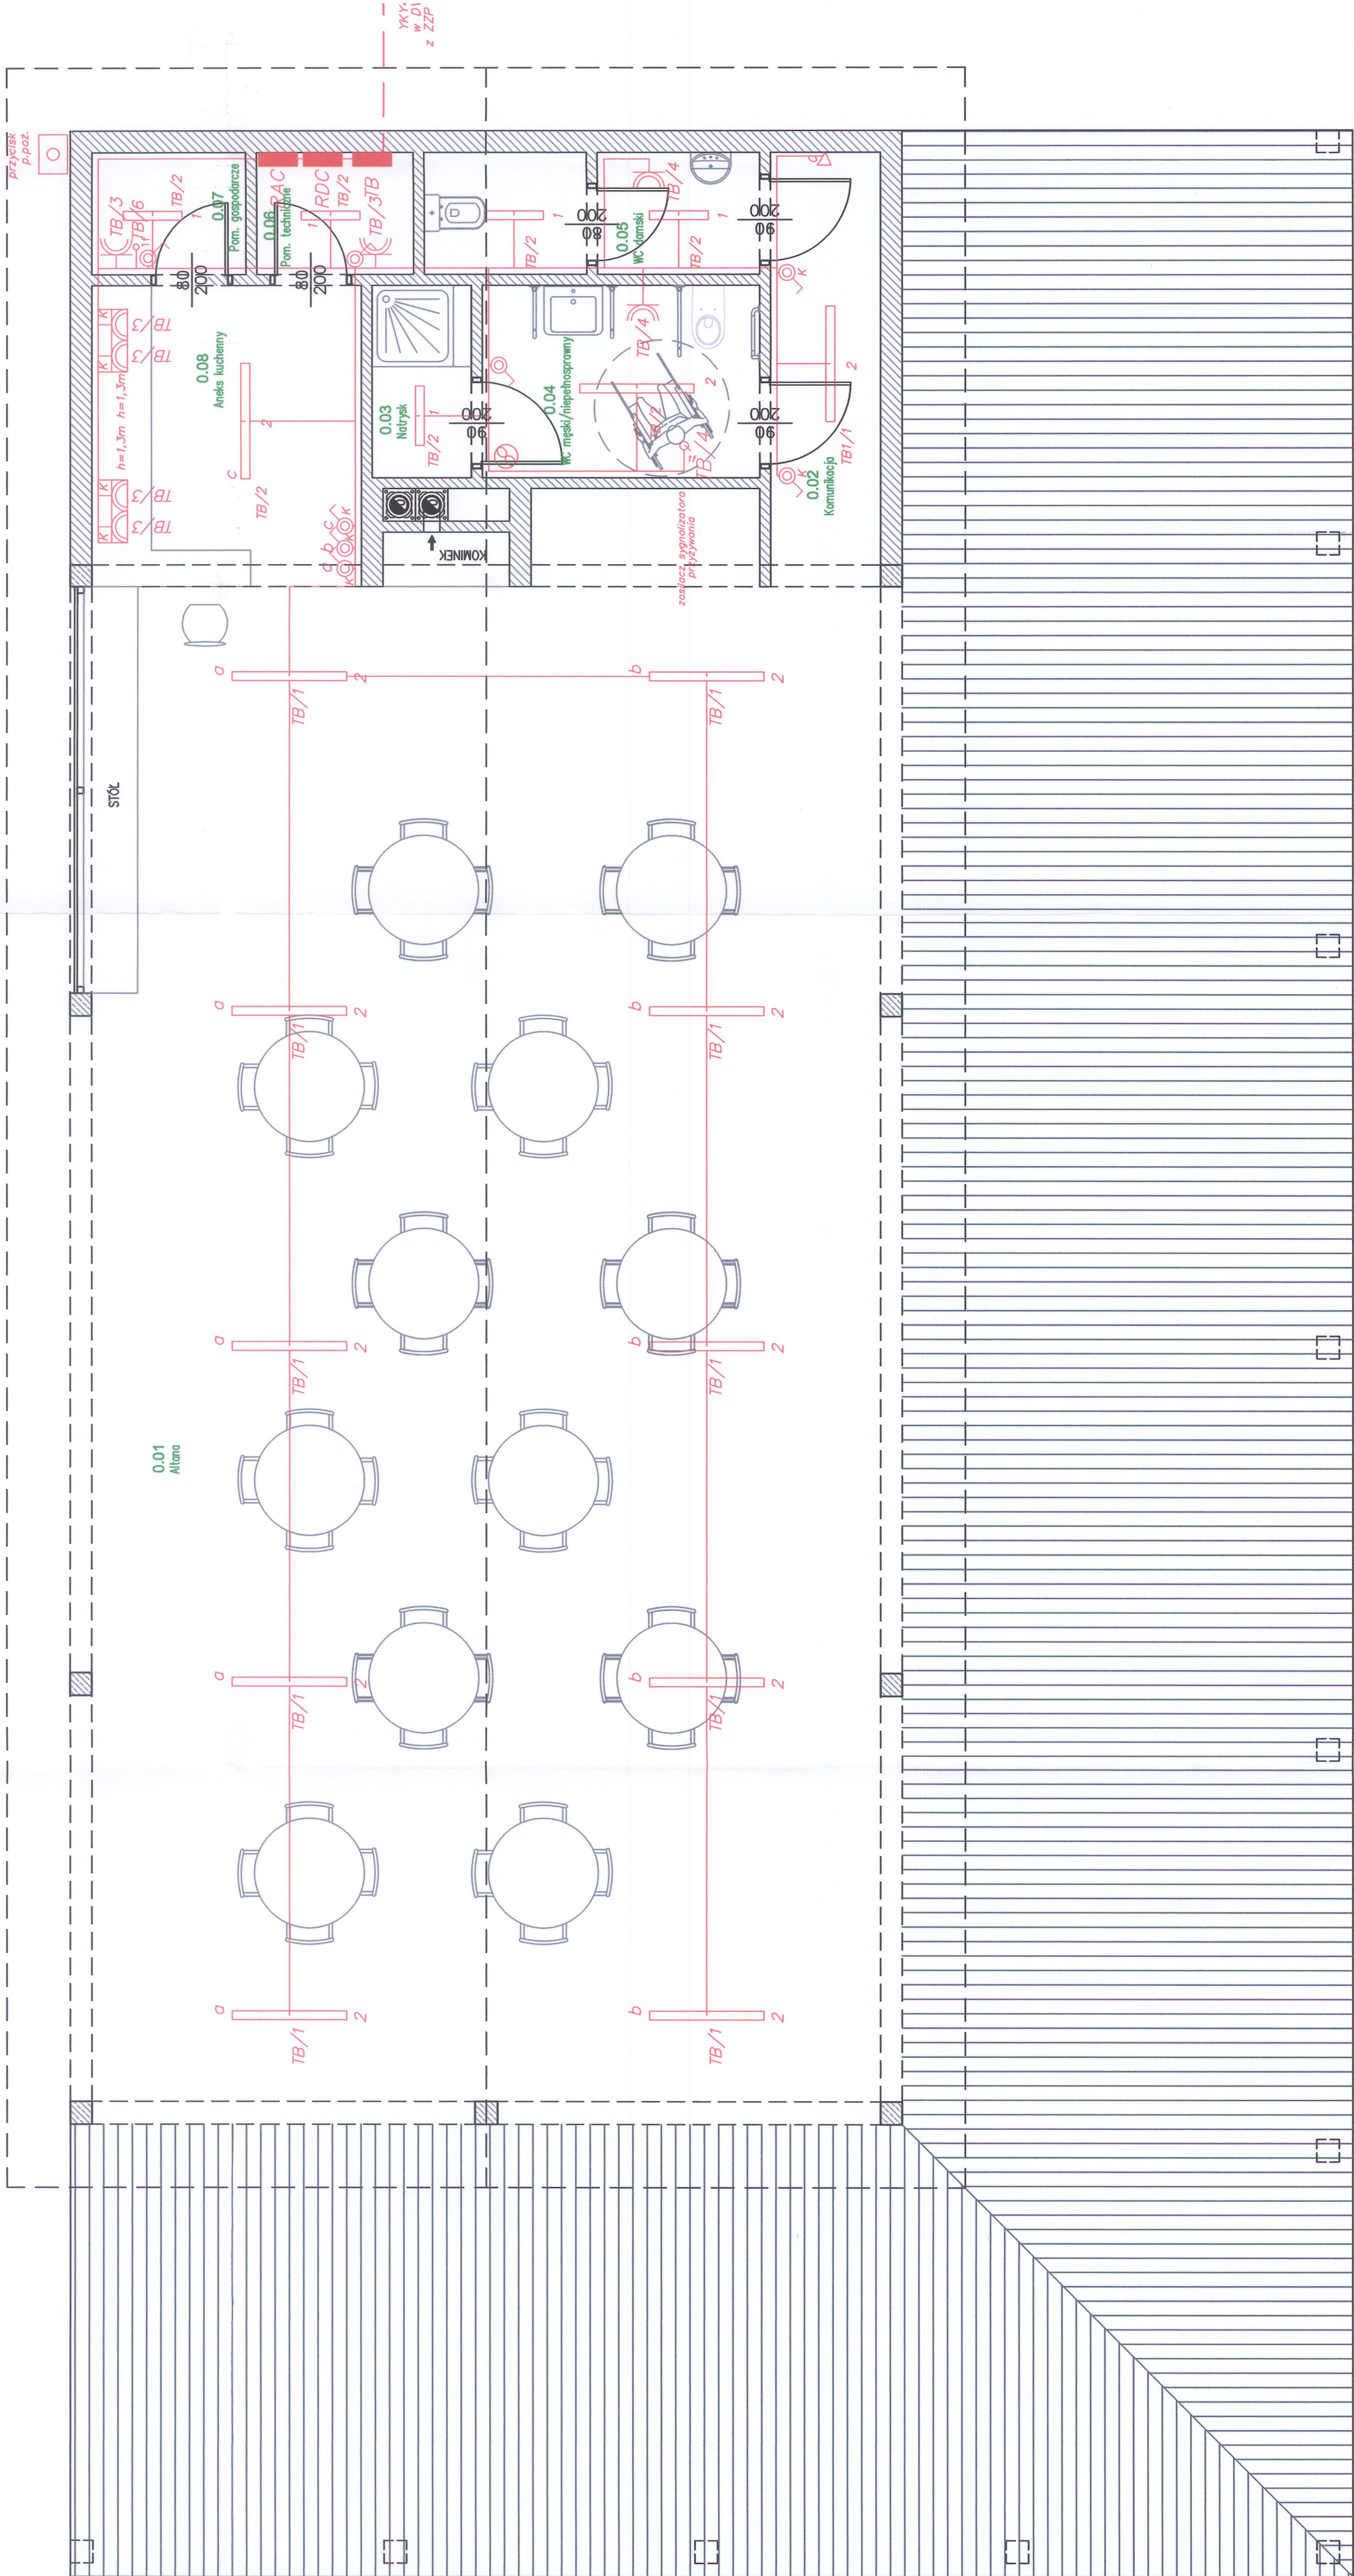

Układ instalacji:
TN-S

NAZWA OBIEKTU BUDOWLANEGO		ALTANA TURYSTYCZNA	
JEDNOSTKA EWIDENCYJNA	OBREB	NR DZIAŁKI	NR DZIAŁKI
PLESNA [121604_2]	JANOWICE [0003]	150/2, 150/3	150/4
TYTUŁ RYSUNKU		Instalacja elektryczna - rzut perteru	
mgr inż. Henryk Mrówka	PODPIS PROJEKTANTA	SKALA RYS.	NR RYSUNKU
NUMER UPRAWNIEN BUDOWLANICH	UAN-2-5346-171/87	1:50	E-01
DATA SPORZĄDZENIA	12.2022		