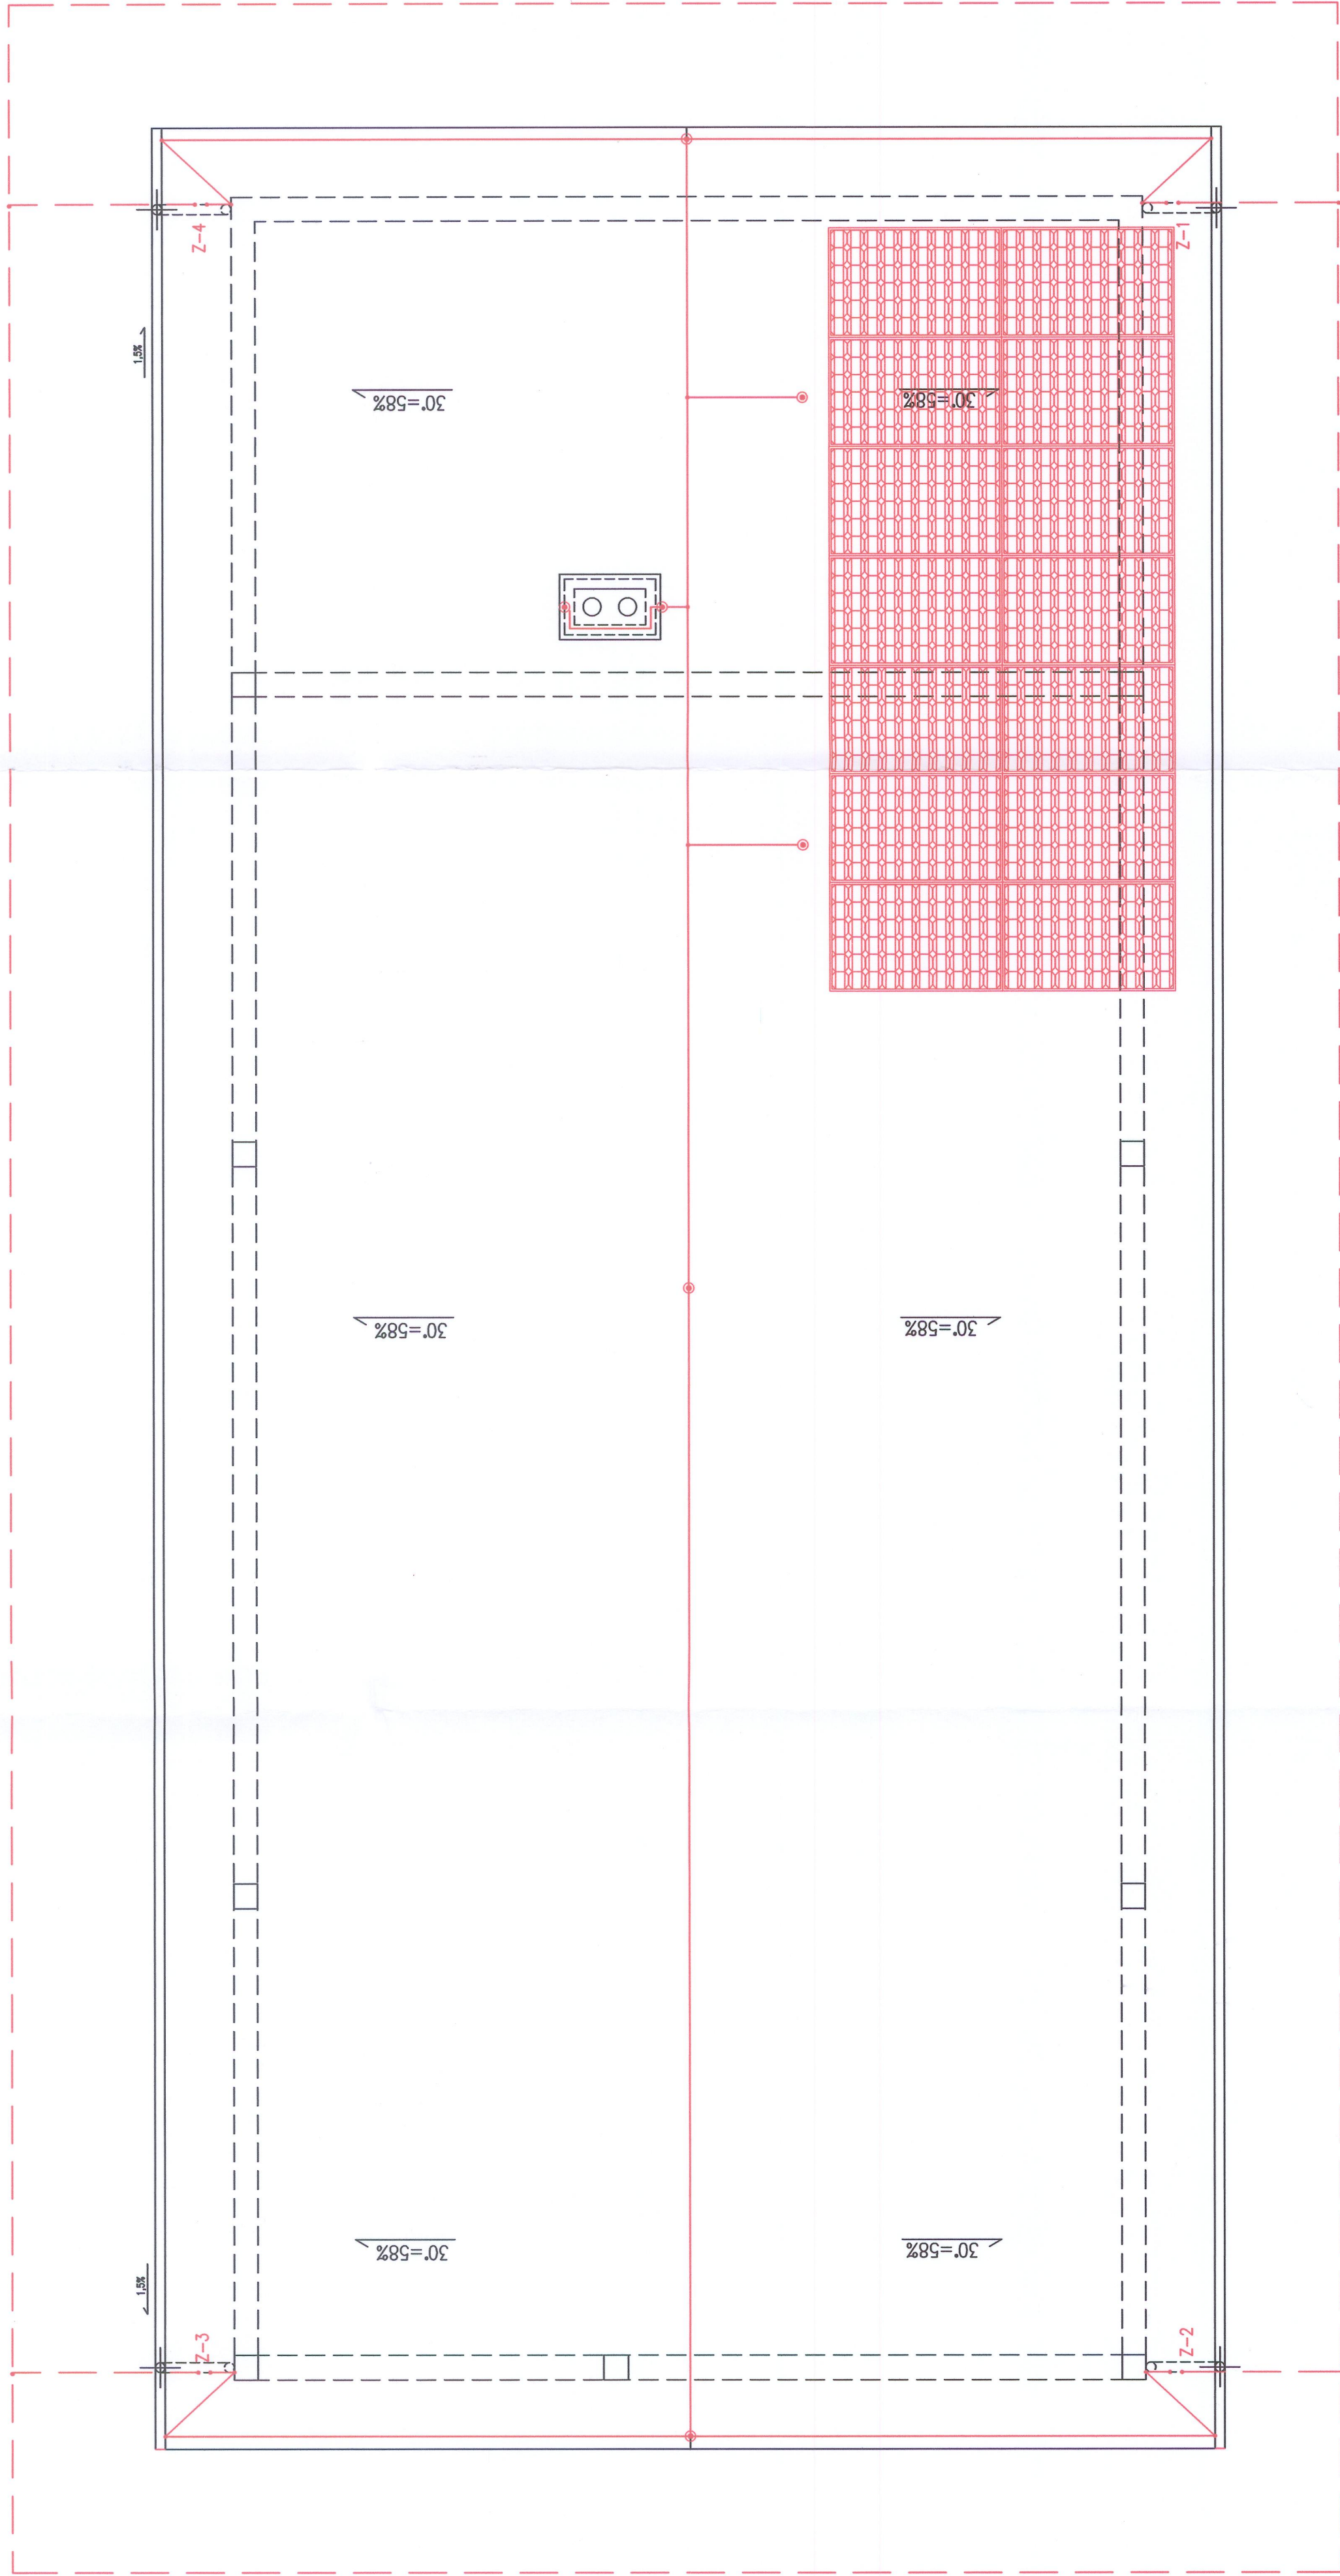
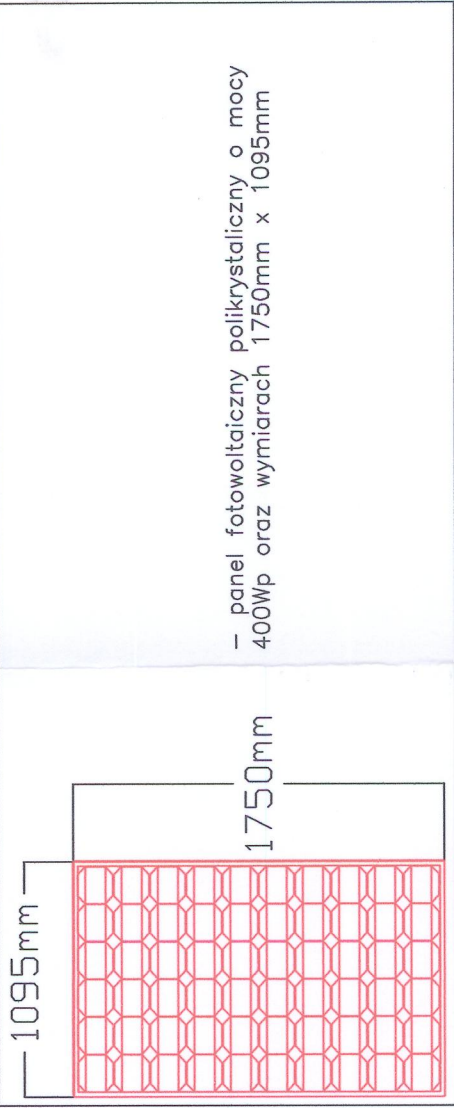


[illegible]

**Układ instalacji:
TN-S**

NAZWA OBIEKTU BUDOWLANEGO	ALTANA TURYSTYCZNA	
	JEDYNOSTA EWIDENCYJNA PLESNA 1121604_21	OBREB JANOWICE 00003
NR OZALAKI 150/2, 150/3 150/4		
TYTUŁ RYSUNKU Instalacja ogromowa - rzut dachu		
IMIĘ I NAZWISKO PROJEKTANTA	IMIĘ I NAZWISKO PROJEKTANTA	SKALA RYS. 1:50
NUMER UPRAWNIEN BUDOWLANYCH	PODPIS PROJEKTANTA 	NR RYSUNKU
DATA SPORZĄDZENIA		E-02